

MODULATO
E. 2.000/1979




MINISTERO DELLE FINANZE
DIREZIONE GENERALE DEL CATASTO E DEI SERVIZI TECNICI ERARIALI

Min. A. (Nuovo Conto Edilizio Urbano)
Lire 50

NUOVO CATASTO EDILIZIO URBANO
(R. DECRETO-LEGGI 11 APRILE 1976, N. 46)

Planimetria dell'immobile situato nel Comune di **VOGHERA** Via **ROSSELLI**
Ditta **[REDACTED]**
Allegata alla dichiarazione presentata all'Ufficio Tecnico Erariale di **PAVIA**

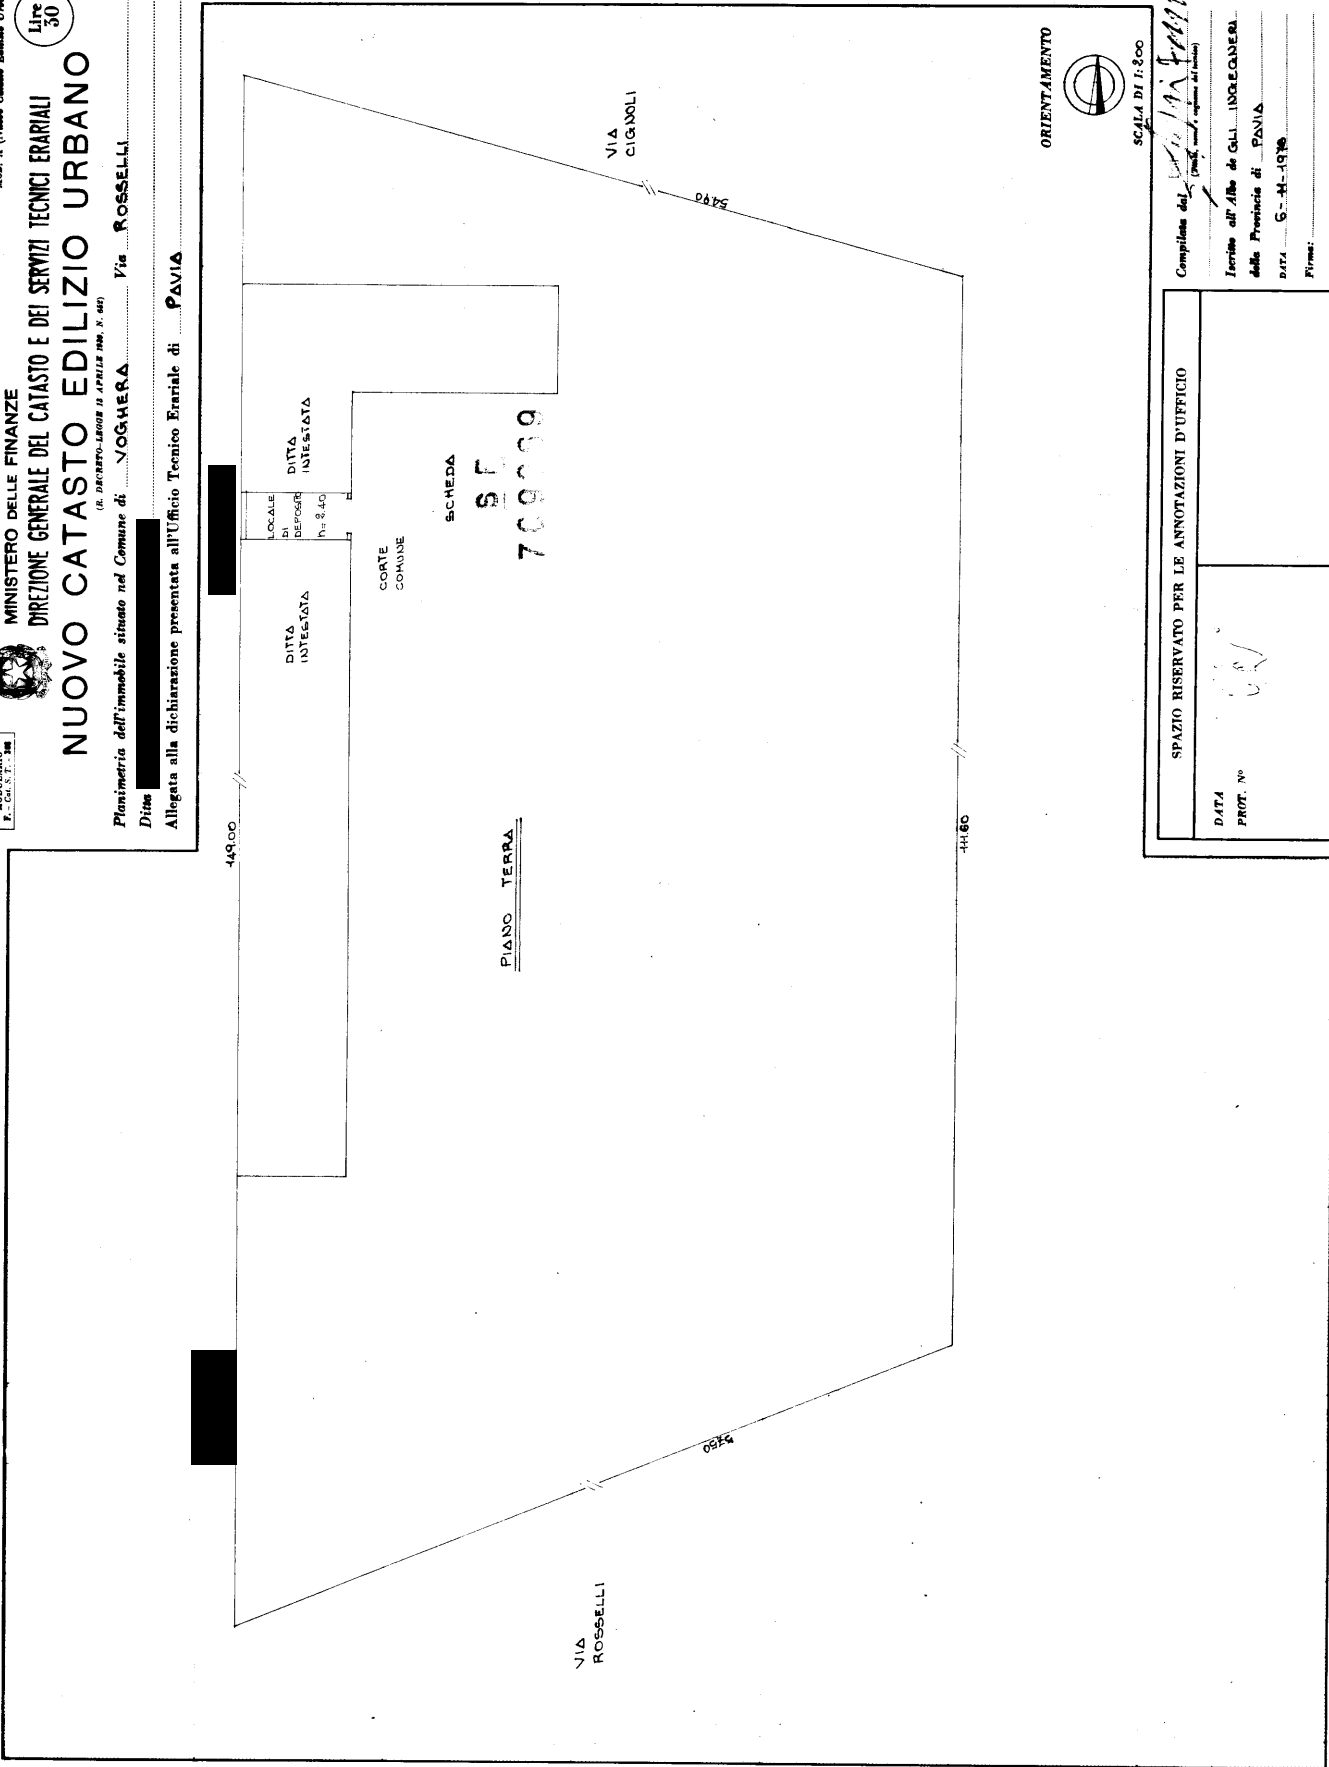

COMPILARE IN UNO DEI CASI SEGUENTI

SPAZIO RISERVATO PER LE ANNOTAZIONI D'UFFICIO

DATA PROT. N°

COMPILARE DEL [REDACTED] [REDACTED] [REDACTED]

INVIARE ALL'ALBO DI CANTONIERA DELLA PROVINCIA DI PAVIA DATA 6-11-1976 FIRMA [REDACTED]

Ultima planimetria in atti

