

**Agenzia delle Entrate**  
**CATASTO FABBRICATI**  
Ufficio Provinciale di  
**Pavia**

Dichiarazione protocollo n. PV0182491 del 14/11/2014

Planimetria di u.i.u. in Comune di Chignolo Po

Via Xxv Aprile

civ. 321

Identificativi Catastali:

Sezione: A

Foglio: 8

Particella: 929

Subalterno: 5

Compilata da:

Pincirolì Giuseppe

Iscritto all'albo:

Geometri


Prov. Lodi

N. 168


Scheda n. 1

Scala 1:200

### PIANO TERRA

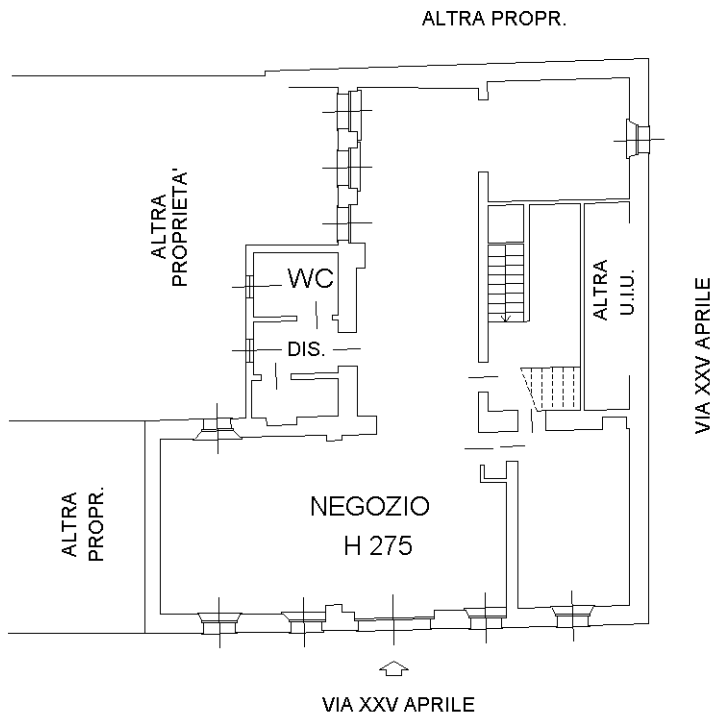

### PIANO PRIMO- INTERRATO

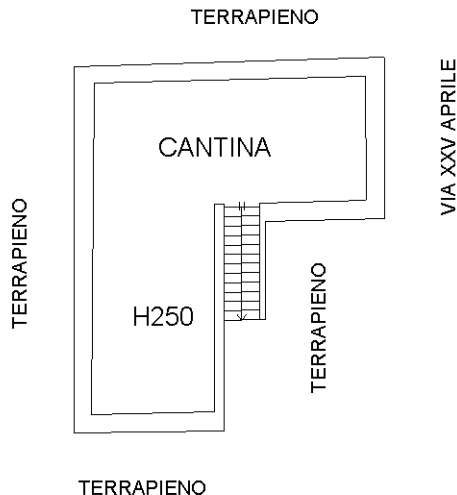

NORD

Ultima planimetria in atti