


Individuazione Lotto 6

Elenco unità immobiliari costituenti il Lotto

uu.ii.	LOTTO 6	categoria	Fg	mapp.	sub	consistenza cat. m ²	superficie cat. m ²	piano
Beni compresi nella procedura di esecuzione immobiliare n. 411/2019 di RGE Tribunale di Pavia								
1	negozio	C/1			754	34	37	T
2	palestra	D/6			755	-	-	
3	area urbana	F/1			752	-	107	

Stralcio elaborato planimetrico

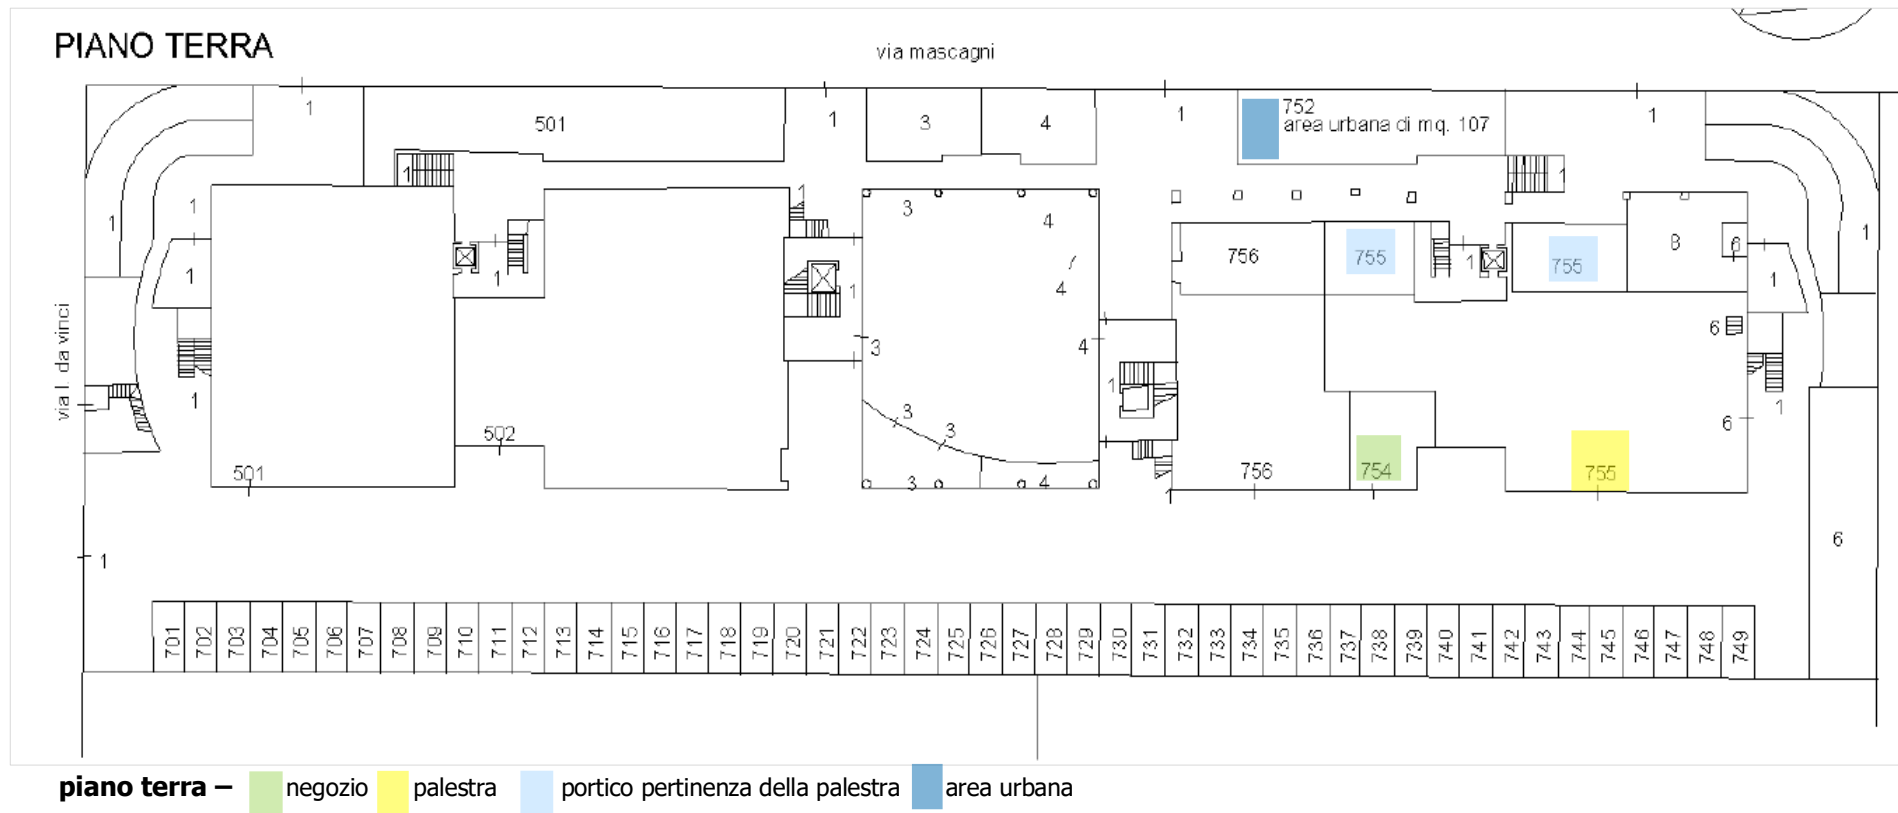

Agenzia del Territorio
CATASTO FABBRICATI
Ufficio Provinciale di
Milano

Dichiarazione protocollo n. MI1079052 del 11/12/2007

Planimetria di u.i.u. in Comune di Casarile

Via Leonardo Da Vinci

civ. SC

Identificativi Catastali:

Sezione:

Foglio: 8

Particella: 169

Subalterno: 754

Compilata da:
Perez Vincenzo


Iscritto all'albo:
Geometri

Prov. Milano

N. 9798

Scheda n. 1

Scala 1:200

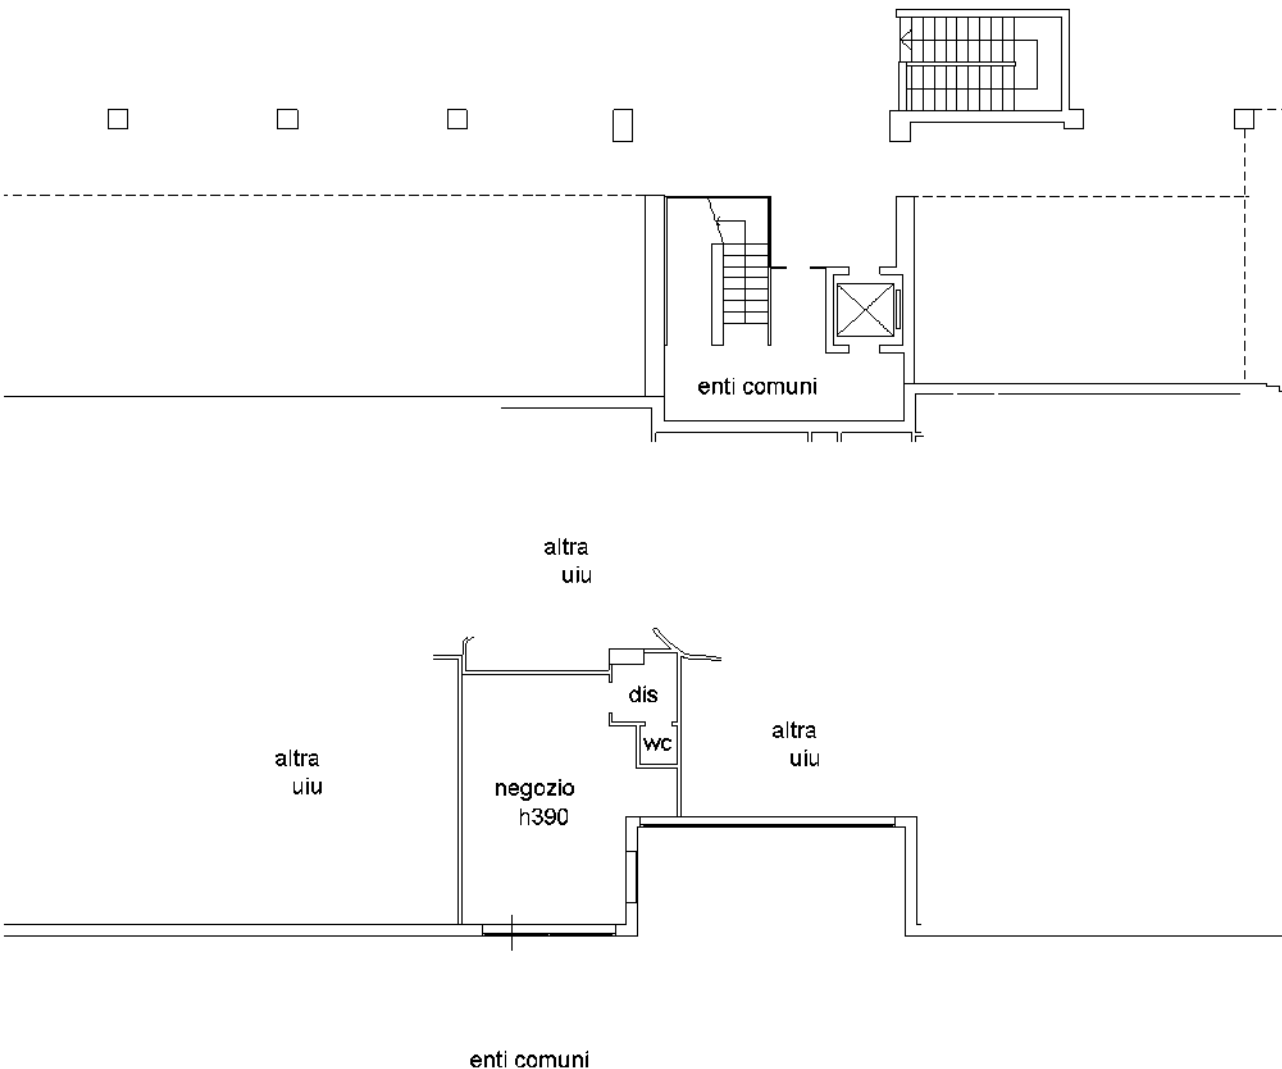

PIANO TERRA

Ultima planimetria in atti


Data: 03/06/2021 - n. T368773 - Richiedente: FSSSLL80B69M109Z

Totale schede: 1 - Formato di acquisizione: A4(210x297) - Formato stampa richiesto: A4(210x297)

Compilata da:
 Lanoci Lorenzo
 Iscritto all'albo:
 Geometri
 Prov. Pavia
 N. 3755



Documentazione fotografica Lotto 6

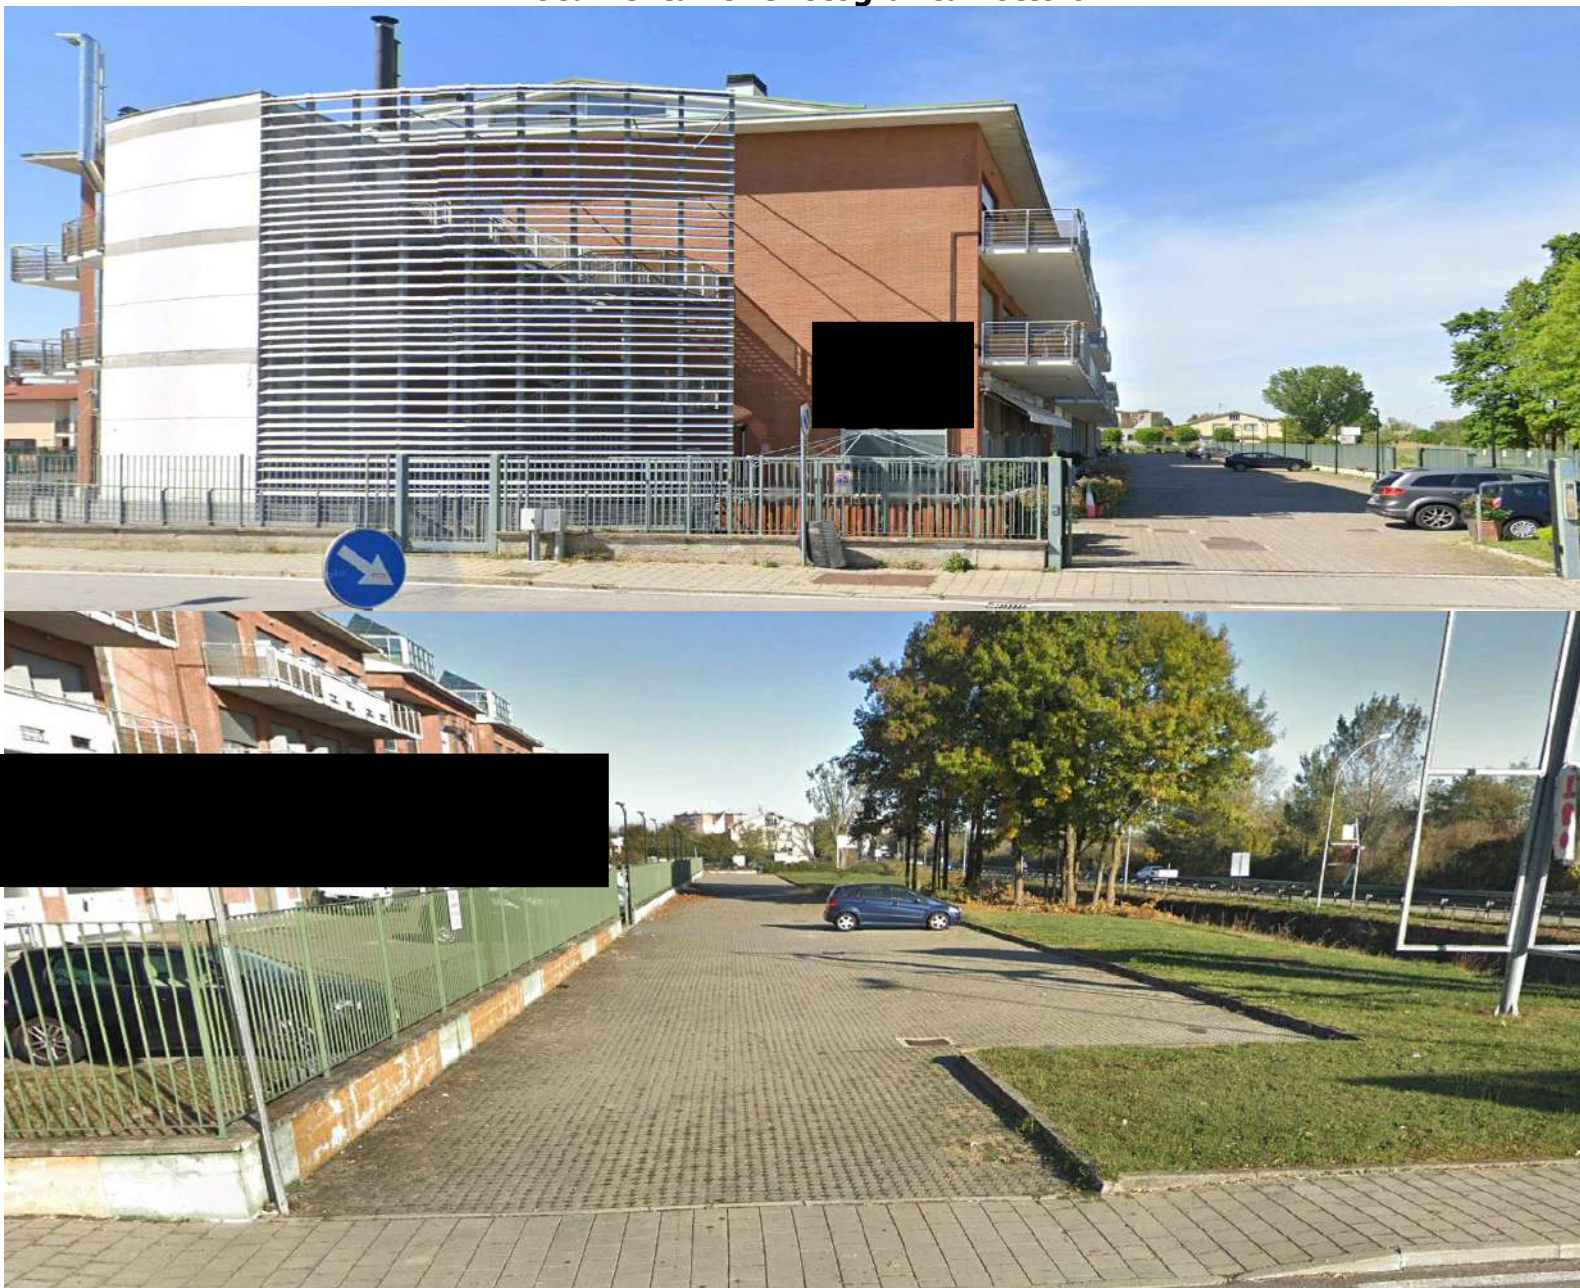

- | | |
|---|---|
| 1 | Vista ingresso carraio dalla via L. da Vinci al cortile comune del fabbricato |
| 2 | Vista ingresso dalla via L. da Vinci al parcheggio pubblico |



3	Vista cortile comune con accesso al lotto (mapp. 169 sub 502)
4	Vista accesso al lotto
5	Vista ingresso laterale
6	Vista dal cortile su via P. Mascagni
7	Vista dal cortile su via P. Mascagni (testa nord)
8	Parte locale ex supermercato, ora palestra e attività sportive



9	Porzione locale ex supermercato
10	Porzione locale supermercato
11	Porzione locale ex supermercato
12	Locali accessori con accesso al cortile su via P. Mascagni
13	Locali accessori con accesso al cortile su via P. Mascagni
14	Spogliatoi e servizi igienici



15	Servizi igienici
16	Locali palestra verso il cortile est (mapp. 169 sub 755)
17	Locali palestra verso il cortile est
18	Locali palestra verso il portico ovest
19	Disimpegno
20	Locali palestra



21	Locale palestra
22	Locali palestra verso il cortile est
23	Servizi igienici
24	Spogliatoi
25	Spogliatoi e servizi igienici
26	Portico verso cortile su via P. Mascagni



27	Portico su via P. Mascagni
28	Portico su via P. Mascagni
29	Portico su via P. Mascagni