


Individuazione Lotto Elenco unità immobiliari costituenti il Lotto

uu.ii.	LOTTO	categoria	Fg	mapp.	sub	consistenza cat. m²	superficie cat. m²	piano
Beni compresi nel Fallimento n. 78/2022 di RG Tribunale di Milano								
1	deposito	C/2	8	169	83	105	112	3
2	deposito	C/2			84	105	112	
3	disimpegno comune	bcnc			97	-	-	
4	deposito	C/2			85	65	68	
5	deposito	C/2			86	65	68	
6	deposito	C/2			87	65	68	
7	deposito	C/2			88	65	68	
8	disimpegno comune	bcnc			98	-	-	
9	deposito	C/2			89	128	134	
10	deposito	C/2			90	128	134	
11	disimpegno comune	bcnc			99	-	-	
12	deposito	C/2			91	65	69	
13	deposito	C/2			92	65	68	
14	deposito	C/2			93	65	68	
15	deposito	C/2			94	65	68	
16	disimpegno comune	bcnc			100	-	-	
17	deposito	C/2			95	105	112	
18	deposito	C/2			96	105	112	

Stralcio elaborato planimetrico

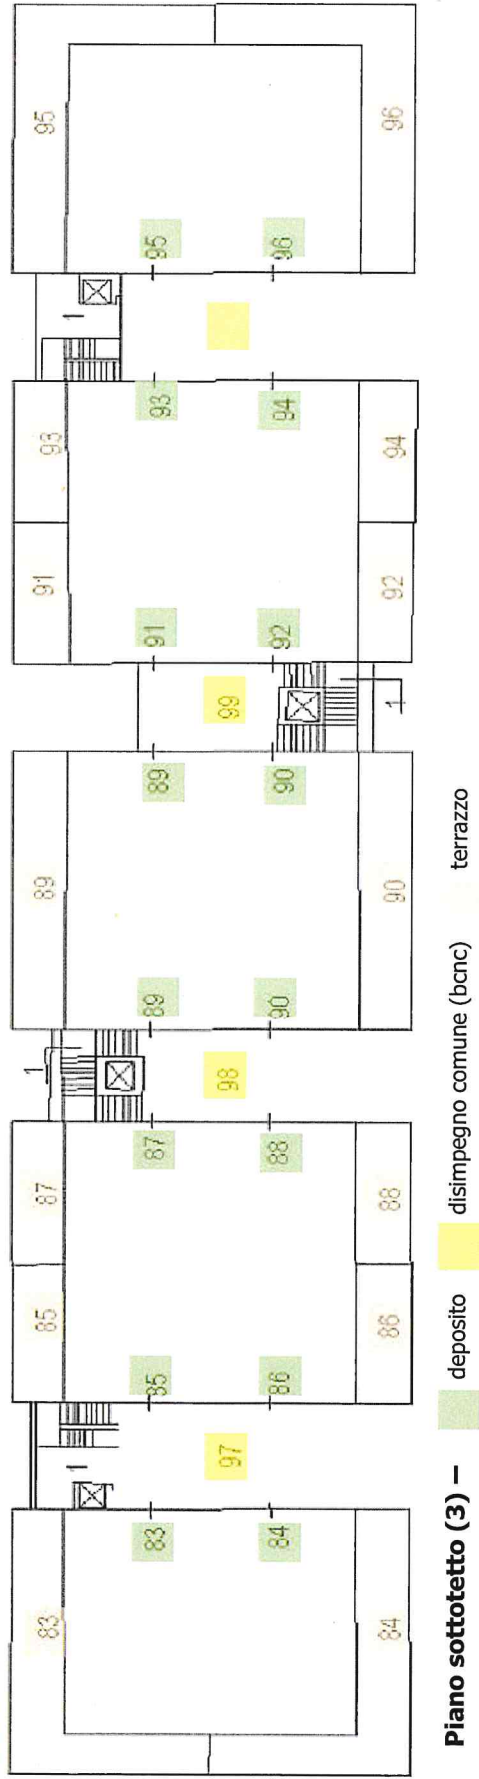

Agenzia del Territorio CATASTO FABBRICATI Ufficio Provinciale di Milano		Dichiarazione protocollo n. MI0799710 del 22/12/2006	
		Planimetria di u.i.u. in Comune di Casarile	
Via Leonardo Da Vinci		civ. SC	
Identificativi Catastali:		Compilata da:	
Sezione:		Perez Vincenzo	
Foglio: 8		Isoritto all'albo:	
Particella: 169		Geometri	
Subalterno: 83		Prov. Milano	
N. 9798			

Scheda n. 1Scala 1:200

mapp. 169

mapp. 169

balcone

h225

deposito

h370

altra uiu

enti comuni

PIANO TERZO
(SOTTOTETTO)

Catasto dei Fabbricati - Situazione al 27/07/2023 - Comune di CASARILE(B938) - < Foglio 8 - Particella 169 - Subalterno 83 >
VIA LEONARDO DA VINCI n. SC Piano 3

Agenzia del Territorio CATASTO FABBRICATI Ufficio Provinciale di Milano	Dichiarazione protocollo n. MI0799710 del 22/12/2006	
	Planimetria di u.i.u. in Comune di Casarile	
	Via Leonardo Da Vinci	civ. SC
Scheda n. 1 Scala 1:200	Identificativi Catastali:	Compilata da:
	Sezione:	Perez Vincenzo
	Foglio: 8	Iscritto all'albo:
	Particella: 169	Geometri
	Subalterno: 84	Prov. Milano N. 9798

mapp. 169

altra uiu

h370

deposito

h225

balcone

enti comuni

mapp. 169

PIANO TERZO

(SOTTOTETTO)

Ultima planimetria in atti

Agenzia del Territorio CATASTO FABBRICATI Ufficio Provinciale di Milano	Dichiarazione protocollo n. MI0799710 del 22/12/2006	
	Planimetria di u.i.u. in Comune di Casarile Via Leonardo Da Vinci civ. SC	
Scheda n. 1 Scala 1:200	Identificativi Catastali:	Compilata da: Perez Vincenzo
	Sezione: Foglio: 8 Particella: 169 Subalterno: 85	Isritto all'albo: Geometri Prov. Milano N. 9798

mapp.169

balcone

h225

deposito

h370

altra uiu

altra uiu

enti comuni

**PIANO TERZO
(SOTTOTETTO)**

Ultima planimetria in atti

Data: 27/07/2023 - n. T14194 - Richiedente: BTMCL62A14L872B

Totale schede: 1 - Formato di acquisizione: A4(210x297) - Formato stampa richiesto: A4(210x297)

Catasto dei Fabbricati - Situazione al 27/07/2023 - Comune di CASARILE(B938) - < Foglio 8 - Particella 169 - Subalterno 85 >
VIA LEONARDO DA VINCI n. SC Piano 3

Agenzia del Territorio CATASTO FABBRICATI Ufficio Provinciale di Milano	Dichiarazione protocollo n. MI0799710 del 22/12/2006	
	Planimetria di u.i.u. in Comune di Casarile Via Leonardo Da Vinci civ. SC	
Scheda n. 1 Scala 1:200	Identificativi Catastali:	Compilata da:
	Sezione:	Perez Vincenzo
	Foglio: 8	Iscritto all'albo:
	Particella: 169	Geometri
	Subalterno: 86	Prov. Milano N. 9798

enti comuni

altra uiu

deposito

h370

h225

balcone

mapp.169

PIANO TERZO
(SOTTOTETTO)

Ultima planimetria in atti

Data: 27/07/2023 - n. T14196 - Richiedente: BTTMCL62A14L872B

Totale schede: 1 - Formato di acquisizione: A4(210x297) - Formato stampa richiesto: A4(210x297)

Catasto dei Fabbricati - Situazione al 27/07/2023 - Comune di CASARILE(B938) - < Foglio 8 - Particella 169 - Subalterno 86 >
VIA LEONARDO DA VINCI n. SC Piano 3

Agenzia del Territorio CATASTO FABBRICATI Ufficio Provinciale di Milano	Dichiarazione protocollo n. MI0799710 del 22/12/2006	
	Planimetria di u.i.u. in Comune di Casarile	
	Via Leonardo Da Vinci	civ. SC
Scheda n. 1 Scala 1:200	Identificativi Catastali:	Compilata da:
	Sezione:	Perez Vincenzo
	Foglio: 8	Iscritto all'albo:
	Particella: 169	Geometri
	Subalterno: 87	Prov. Milano N. 9798

mapp.169

balcone

h225

deposito

h370

altri uiu

altri uiu

enti comuni

PIANO TERZO

(SOTTOTETTO)

Catasto dei Fabbricati - Situazione al 27/07/2023 - Comune di CASARILE(B938) - < Foglio 8 - Particella 169 - Subalterno 87 >
VIA LEONARDO DA VINCI n. SC Piano 3

Agenzia del Territorio
CATASTO FABBRICATI
Ufficio Provinciale di
Milano

Dichiarazione protocollo n. MI0799710 del 22/12/2006

Planimetria di u.i.u. in Comune di Casarile

Via Leonardo Da Vinci

civ. SC

Identificativi Catastali:

Sezione:

Foglio: 8

Particella: 169

Subalterno: 88

Compilata da:
Perez Vincenzo


Isoritto all'albo:
Geometri

Prov. Milano

N. 9798

Scheda n. 1

Scala 1:200

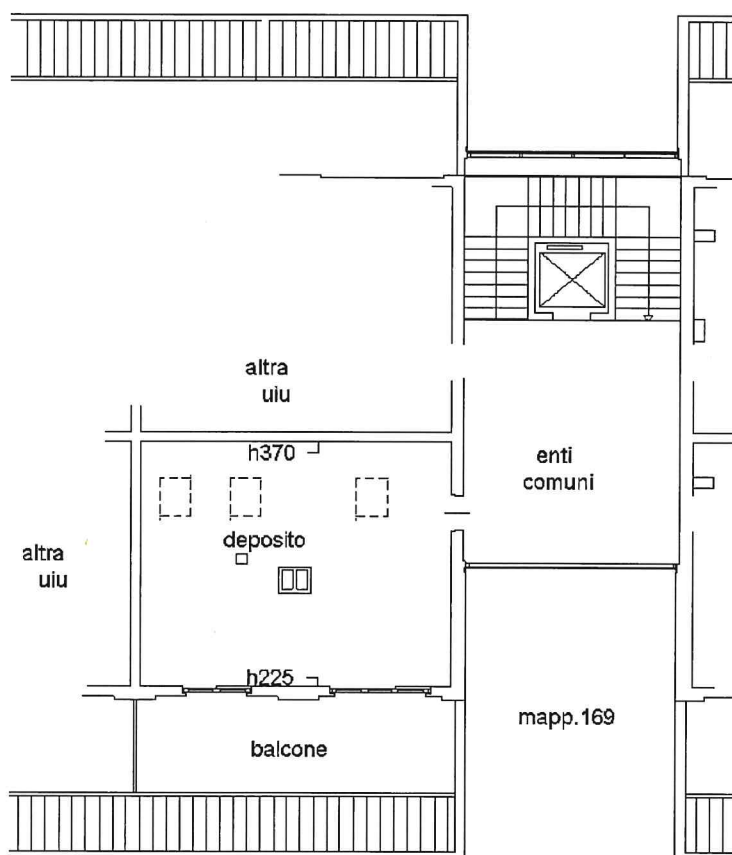PIANO TERZO
(SOTTOTETTO)

Ultima planimetria in atti

Data: 27/07/2023 - n. T14198 - Richiedente: BTTMCL62A14L872B

Totale schede: 1 - Formato di acquisizione: A4(210x297) - Formato stampa richiesto: A4(210x297)

Catasto dei Fabbricati - Situazione al 27/07/2023 - Comune di CASARILE(B938) - < Foglio 8 - Particella 169 - Subalterno 88 >
VIA LEONARDO DA VINCI n. SC Piano 3

Agenzia del Territorio CATASTO FABBRICATI Ufficio Provinciale di Milano	Dichiarazione protocollo n. MI0799710 del 22/12/2006	
	Planimetria di u.i.u. in Comune di Casarile Via Leonardo Da Vinci civ. SC	
Scheda n. 1 Scala 1:200	Identificativi Catastali: Sezione: Foglio: 8 Particella: 169 Subalterno: 89	Compilata da: Perez Vincenzo Isoritto all'albo: Geometri Prov. Milano N. 9798

mapp.169

balcone

mapp.169

h225

deposito

h370

enti comuni

altra uiu

enti comuni

PIANO TERZO
(SOTTOTETTO)

Ultima planimetria in atti

Data: 27/07/2023 - n. T14326 - Richiedente: BTTMCL62A14L872B

Totale schede: 1 - Formato di acquisizione: A4(210x297) - Formato stampa richiesto: A4(210x297)

Catasto dei Fabbricati - Situazione al 27/07/2023 - Comune di CASARILE(B938) - < Foglio 8 - Particella 169 - Subalterno 89 >
VIA LEONARDO DA VINCI n. SC Piano 3

Agenzia del Territorio
CATASTO FABBRICATI
Ufficio Provinciale di
Milano

Dichiarazione protocollo n. MI0799710 del 22/12/2006

Planimetria di u.i.u. in Comune di Casarile

Via Leonardo Da Vinci

civ. SC

Identificativi Catastali:

Sezione:

Foglio: 8

Particella: 169

Subalterno: 90

Compilata da:

Perez Vincenzo

Isoritto all'albo:


Geometri

Prov. Milano

N. 9798

Scheda n. 1

Scala 1:200

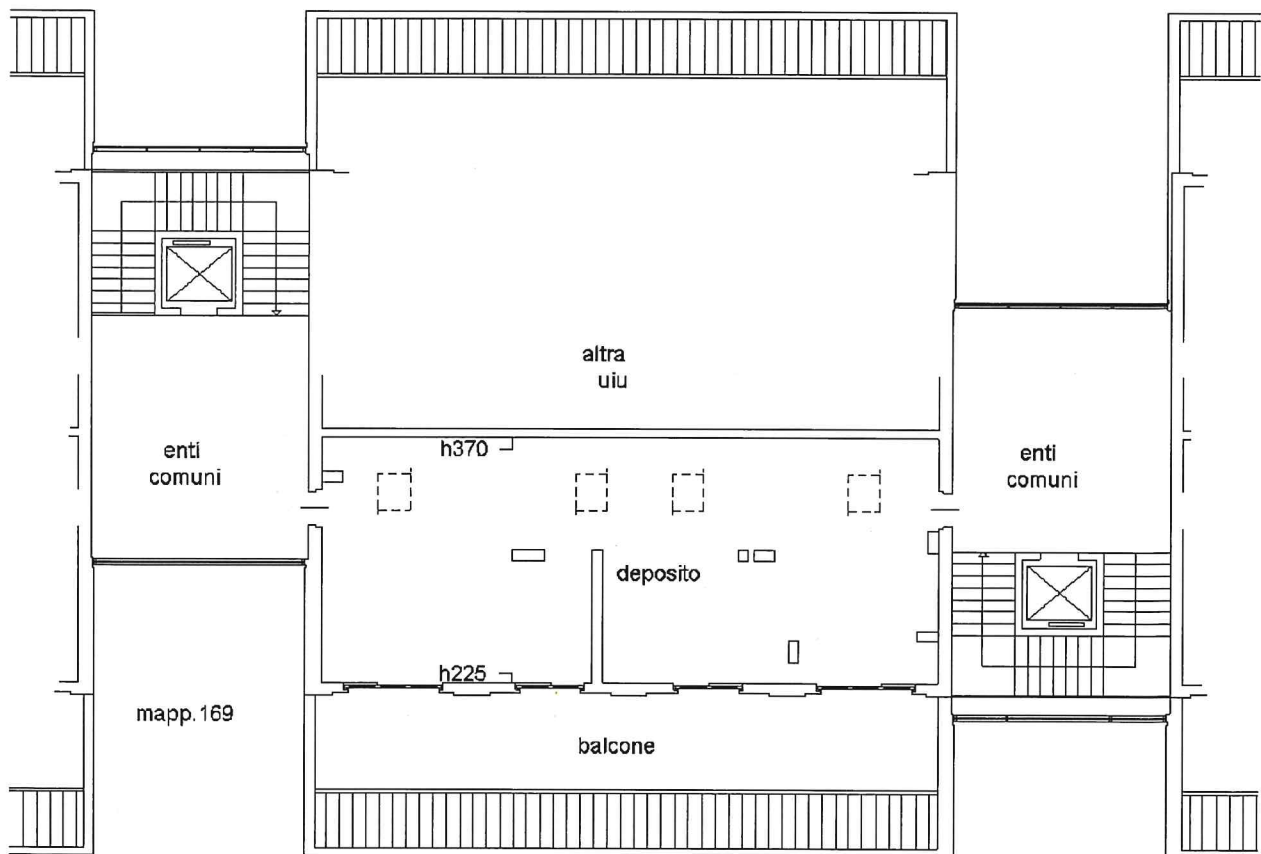PIANO TERZO
(SOTTOTETTO)

Ultima planimetria in atti

Data: 27/07/2023 - n. T14327 - Richiedente: BTTMCL62A14L872B

Totale schede: 1 - Formato di acquisizione: A4(210x297) - Formato stampa richiesto: A4(210x297)

Catasto dei Fabbricati - Situazione al 27/07/2023 - Comune di CASARILE(B938) - < Foglio 8 - Particella 169 - Subalterno 90 >
VIA LEONARDO DA VINCI n. SC Piano 3

Agenzia del Territorio CATASTO FABBRICATI Ufficio Provinciale di Milano	Dichiarazione protocollo n. MI0799710 del 22/12/2006	
	Planimetria di u.i.u. in Comune di Casarile Via Leonardo Da Vinci civ. SC	
Identificativi Catastali: Sezione: Foglio: 8 Particella: 169 Subalterno: 91	Compilata da: Perez Vincenzo Isoritto all'albo: Geometri Prov. Milano N. 9798	

Scheda n. 1	Scala 1:200
-------------	-------------

mapp.169

balcone

h225

deposito

h370

altri u.i.u.

enti comuni

PIANO TERZO
(SOTTOTETTO)

Catasto dei Fabbricati - Situazione al 27/07/2023 - Comune di CASARILE(B938) - < Foglio 8 - Particella 169 - Subalterno 91 >
VIA LEONARDO DA VINCI n. SC Piano 3

Ultima planimetria in atti

Data: 27/07/2023 - n. T14329 - Richiedente: BTTMCL62A14L872B

Totale schede: 1 - Formato di acquisizione: A4(210x297) - Formato stampa richiesto: A4(210x297)

**Agenzia del Territorio
CATASTO FABBRICATI
Ufficio Provinciale di
Milano**

Dichiarazione protocollo n. MI0799710 del 22/12/2006

Planimetria di u.i.u. in Comune di Casarile

Via Leonardo Da Vinci

civ. SC

Identificativi Catastali:

Sezione:

Foglio: 8

Particella: 169

Subalterno: 92

Compilata da:
Perez Vincenz


Isoritto all'albo:
Geometri

Prov. Milano

N. 9798

Scheda n. 1

Scala 1: 200

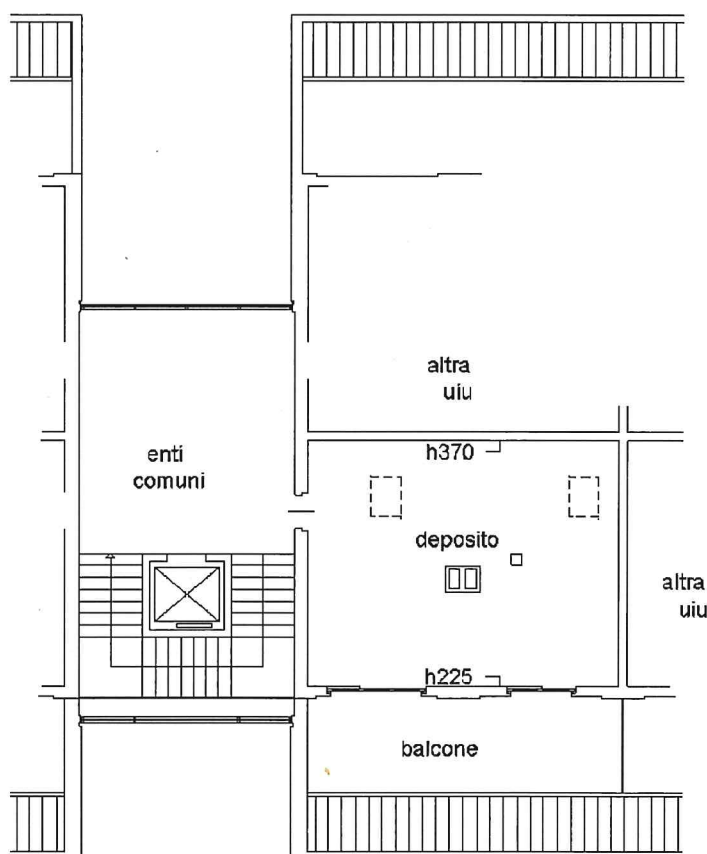

mapp.169

PIANO TERZO
(SOTTOTETTO)

Ultima planimetria in atti

Data: 27/07/2023 - n. T14328 - Richiedente: BTTMCL62A14L872B

Totale schede: 1 - Formato di acquisizione: A4(210x297) - Formato stampa richiesto: A4(210x297)

Catasto dei Fabbricati - Situazione al 27/07/2023 - Comune di CASARILE(B938) - < Foglio 8 - Particella 169 - Subalterno 92 >
VIA LEONARDO DA VINCI n. SC Piano 3

Agenzia del Territorio CATASTO FABBRICATI Ufficio Provinciale di Milano	Dichiarazione protocollo n. MI0799710 del 22/12/2006	
	Planimetria di u.i.u. in Comune di Casarile	
	Via Leonardo Da Vinci	civ. SC
	Identificativi Catastali:	Compilata da:
	Sezione:	Perez Vincenzo
	Foglio: 8	Isoritto all'albo:
	Particella: 169	Geometri
	Subalterno: 93	Prov. Milano
		N. 9798

Scheda n. 1Scala 1:200

mapp.169

balcone

h225

altra uiu

deposito

h370

altra uiu

enti comuni

mapp.169

PIANO TERZO
(SOTTOTETTO)



Catasto dei Fabbricati - Situazione al 27/07/2023 - Comune di CASARILE(B938) - < Foglio 8 - Particella 169 - Subalterno 93 >
VIA LEONARDO DA VINCI n. SC Piano 3

Agenzia del Territorio CATASTO FABBRICATI Ufficio Provinciale di Milano	Dichiarazione protocollo n. MI0799710 del 22/12/2006 ¹		
	Planimetria di u.i.u. in Comune di Casarile		
	Via Leonardo Da Vinci	civ. SC	
Scheda n. 1 Scala 1:200	Identificativi Catastali:	Compilata da: Perez Vincenzo	
	Sezione:	Isoritto all'albo: Geometri	
	Foglio: 8	Prov. Milano	N. 9798
	Particella: 169		
	Subalterno: 94		

altra uiu

h370

deposito

h225

balcone

enti comuni

altra uiu

mapp. 169

PIANO TERZO
(SOTTOTETTO)

Ultima planimetria in atti

Data: 27/07/2023 - n. T14331 - Richiedente: BTTMCL62A14L872B

Totale schede: 1 - Formato di acquisizione: A4(210x297) - Formato stampa richiesto: A4(210x297)

Agenzia del Territorio
CATASTO FABBRICATI
Ufficio Provinciale di
Milano

Dichiarazione protocollo n. MI0799710 del 22/12/2006

Planimetria di u.i.u. in Comune di Casarile

Via Leonardo Da Vinci

civ. SC

Identificativi Catastali:

Sezione:

Foglio: 8

Particella: 169

Subalterno: 95

Compilata da:

Perez Vincenzo

Iscritto all'albo:
Geometri


Prov. Milano

N. 9798

Scheda n. 1

Scala 1:200

mapp.169

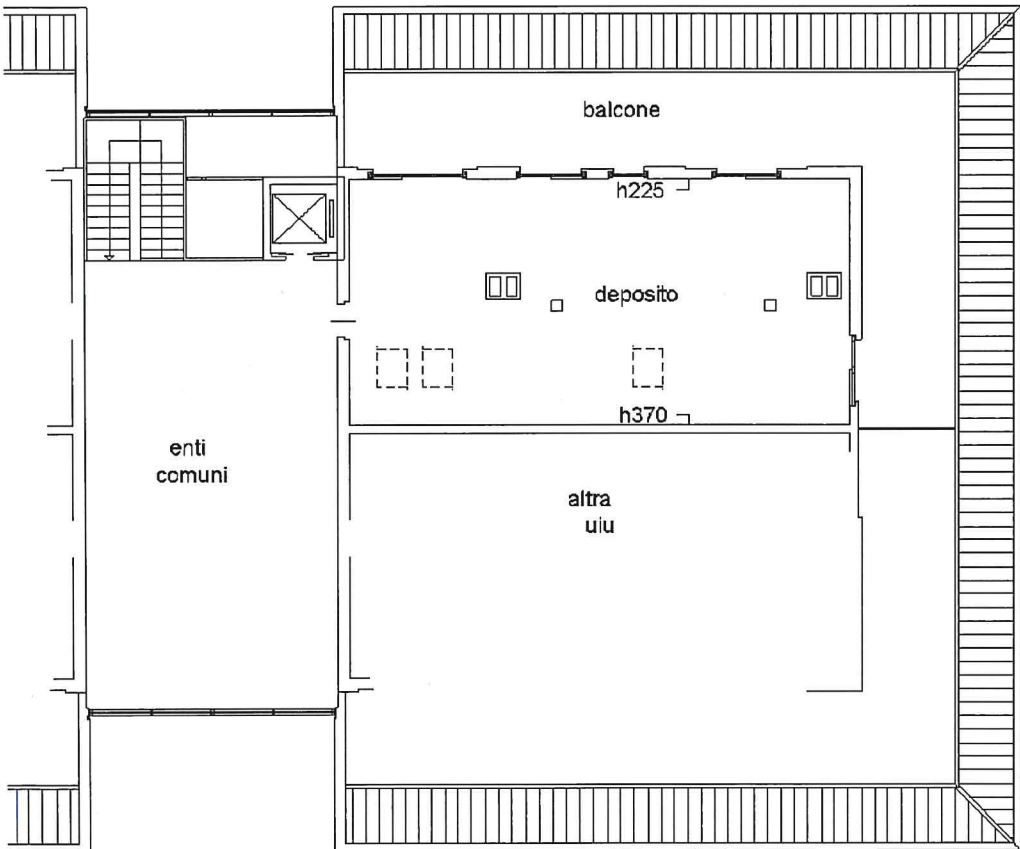

mapp.169

PIANO TERZO
(SOTTOTETTO)



Ultima planimetria in atti

Data: 27/07/2023 - n. T14411 - Richiedente: BTTMCL62A14L872B

Totale schede: 1 - Formato di acquisizione: A4(210x297) - Formato stampa richiesto: A4(210x297)

Agenzia del Territorio
CATASTO FABBRICATI
Ufficio Provinciale di
Milano

Dichiarazione protocollo n. MI0799710 del 22/12/2006

Planimetria di u.i.u. in Comune di Casarile

Via Leonardo Da Vinci

civ. SC

Identificativi Catastali:

Sezione:

Foglio: 8

Particella: 169

Subalterno: 96

Compilata da:
Perez Vincenzo


Iscritto all'albo:
Geometri

Prov. Milano

N. 9798

Scheda n. 1

Scala 1:200

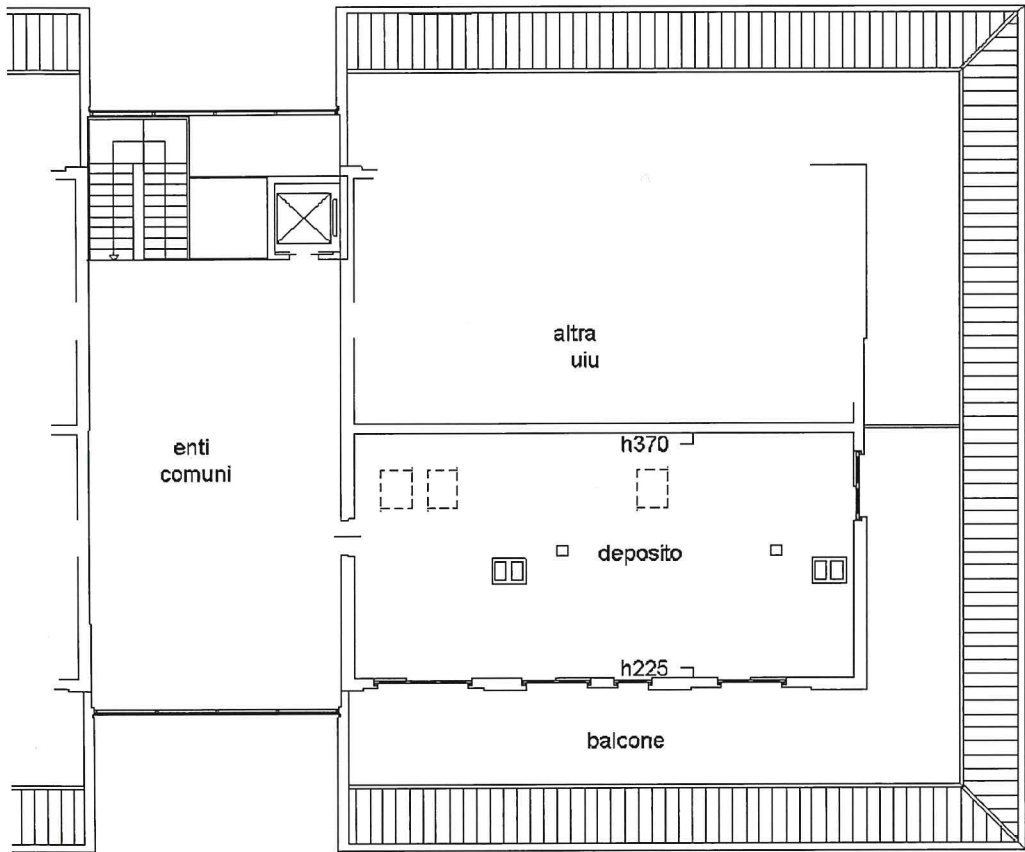

mapp.169

PIANO TERZO
(SOTTOTETTO)



Ultima planimetria in atti

Data: 27/07/2023 - n. T14412 - Richiedente: BTMCL62A14L872B

Totale schede: 1 - Formato di acquisizione: A4(210x297) - Formato stampa richiesto: A4(210x297)

Documentazione fotografica Lotto 7



- 1 Vista ingresso carraio al cortile comune del fabbricato dalla via L. da Vinci
- 2 Vista ingresso al parcheggio pubblico dalla via L. da Vinci



3	Vista ingresso blocco centrale al piano terra (residence)
4	Vista altro ingresso
5	Vista portici cortile comune
6	Vista ascensore per accesso ai locali del lotto
7	Vista scala retrattile per accesso sottotetto non praticabile (copertura blocchi)
8	Vista interno depositi



9	Vista interno depositi
10	Vista interno depositi
11	Vista interno depositi
12	Vista interno depositi
13	Vista interno depositi
14	Vista interno depositi



15	Vista servizio igienico (sub 84)
16	Vista interno depositi
17	Vista copertura deposito (sub 9) con accesso dalla scala di sicurezza testa sud
18	Vista terrazzi
19	Vista terrazzi
20	Vista terrazzi



21	Vista terrazzi
22	Vista terrazzi