

N=5079000

E=1439200



Firmato Da: PEVARELLO FABIO Emesso Da: ARUBAPEC S.P.A. NG CA/B Serial#: 301fba3c3f55cc51ff9ca7e9ca82409d

I Particella: 845

Comune: (VA) BISUSCHIO  
Foglio: 910

Scala originale: 1:2000  
Dimensione cornice: 534.000 x 378.000 m

27-Apr-2023 11:24:1  
VA0061898/2023  
Rich. n. 11787



Direzione Provinciale di Varese Ufficio Provinciale - Territorio - Direttore MONTUORI ANTONIO

Vis. ord. (1.00 euro)

Agenzia delle Entrate  
**CATASTO FABBRICATI**  
 Ufficio provinciale di  
 Varese


Dichiarazione protocollo n. VA0161835 del 21/12/2017  
 Planimetria di u.i.u. in Comune di Bisuschio  
 Via Giovanni Verga div. 5

Identificativi Catastali:  
 Sezione:  
 Foglio: 10  
 Particella: 845  
 Subalterno:

Compilata da:  
 Bruno Francesca  
 Iscritto all'albo:  
 Geometri  
 Prov. Varese N. 3693

Data di presentazione: 21/12/2017 - Data: 27/04/2023 - N. pratica: VA0061866/2023 - Rischiende: TRIBUNALE DI VARESE - Ultima planimetria in atti  
 Scheda 1 di 1 - Foglio di acq.: A3(297x420) - Part. di scala: 1:1


n.1 Scala 1: 200

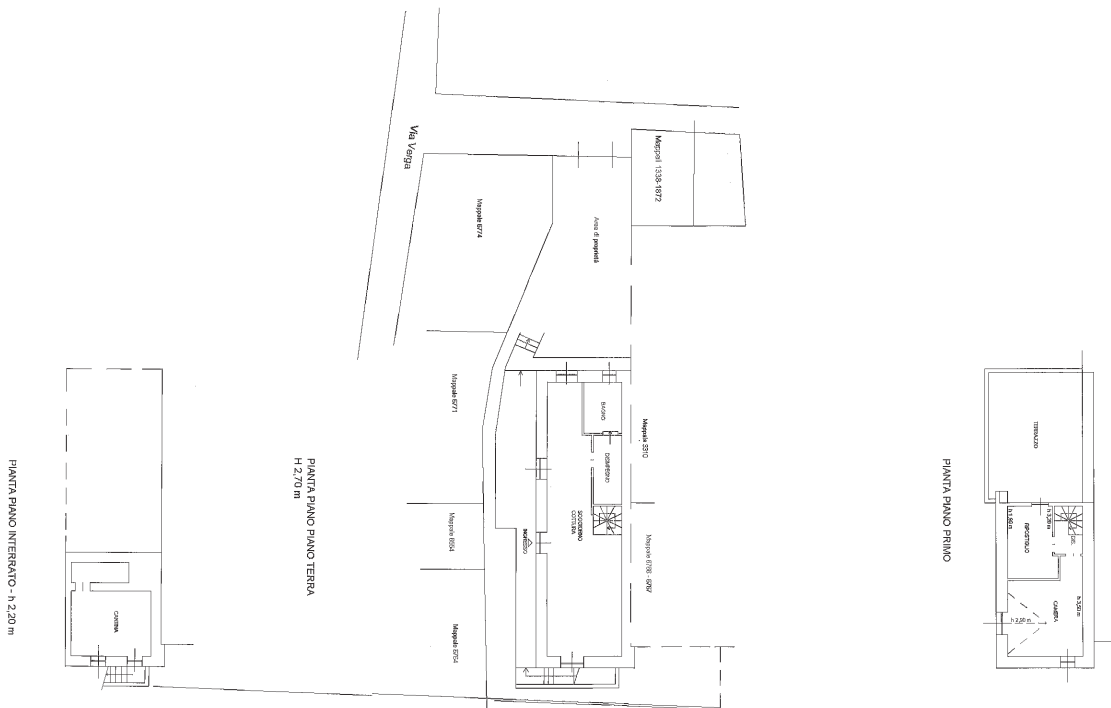



MINISTERO DELLE FINANZE  
DIREZIONE GENERALE DEL CATASTO E DEI SS.TT.EE.  
**CATASTO EDILIZIO URBANO** (RDL 13-4-1939, n. 852)


Planimetria di u.i.u. in Comune di **BISUSCHIO** ..... via **VERGA** ..... civ. ....

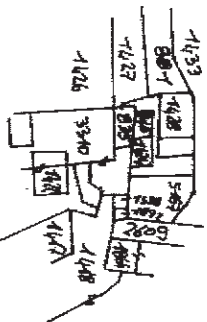

COMUNE DI BISUSCHIO  
ESTRATTO DI MAPPA  
Foglio n. 10 Scala 1 : 2000

PIANO TERRENO

ALTRA PROPRIETA'

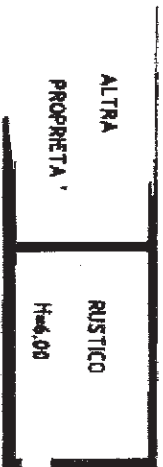

ALTRA PROPRIETA'

ORIENTAMENTO



SCALA DI 1:2000

RISERVATO ALL'UFFICIO


Dichiarazione di N.C.   
Denuncia di variazione

Compilata dal **GEOMETRA**  
**ALLEGRA COSTANTINO**

Identificativi catastali:

Data di presentazione: 11/08/1993  
Scheda n. 1172 - Formato di acq. A

scritto all'atto da **GEOMETRI**  
**VARESE**

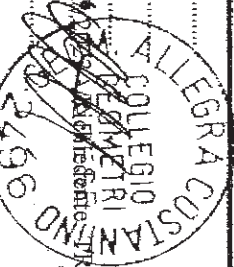

BONALE DYARESE - Ultima pl  
Pr. 1865