

**Agenzia del Territorio
CATASTO FABBRICATI
Ufficio Provinciale di
Varese**

Dichiarazione protocollo n. VA0114733 del 10/04/2008
Planimetria di u.i.u. in Comune di Morazzone

Via Castronno

civ. SNC

Identificativi Catastali:

Sezione:
Foglio: 7
Particella: 6403
Subalterno: 3

Compilata da:
Frison Paolo


Iscritto all'albo:
Geometri

Prov. Varese

N. 3385

Scheda n. 1

Scala 1:200

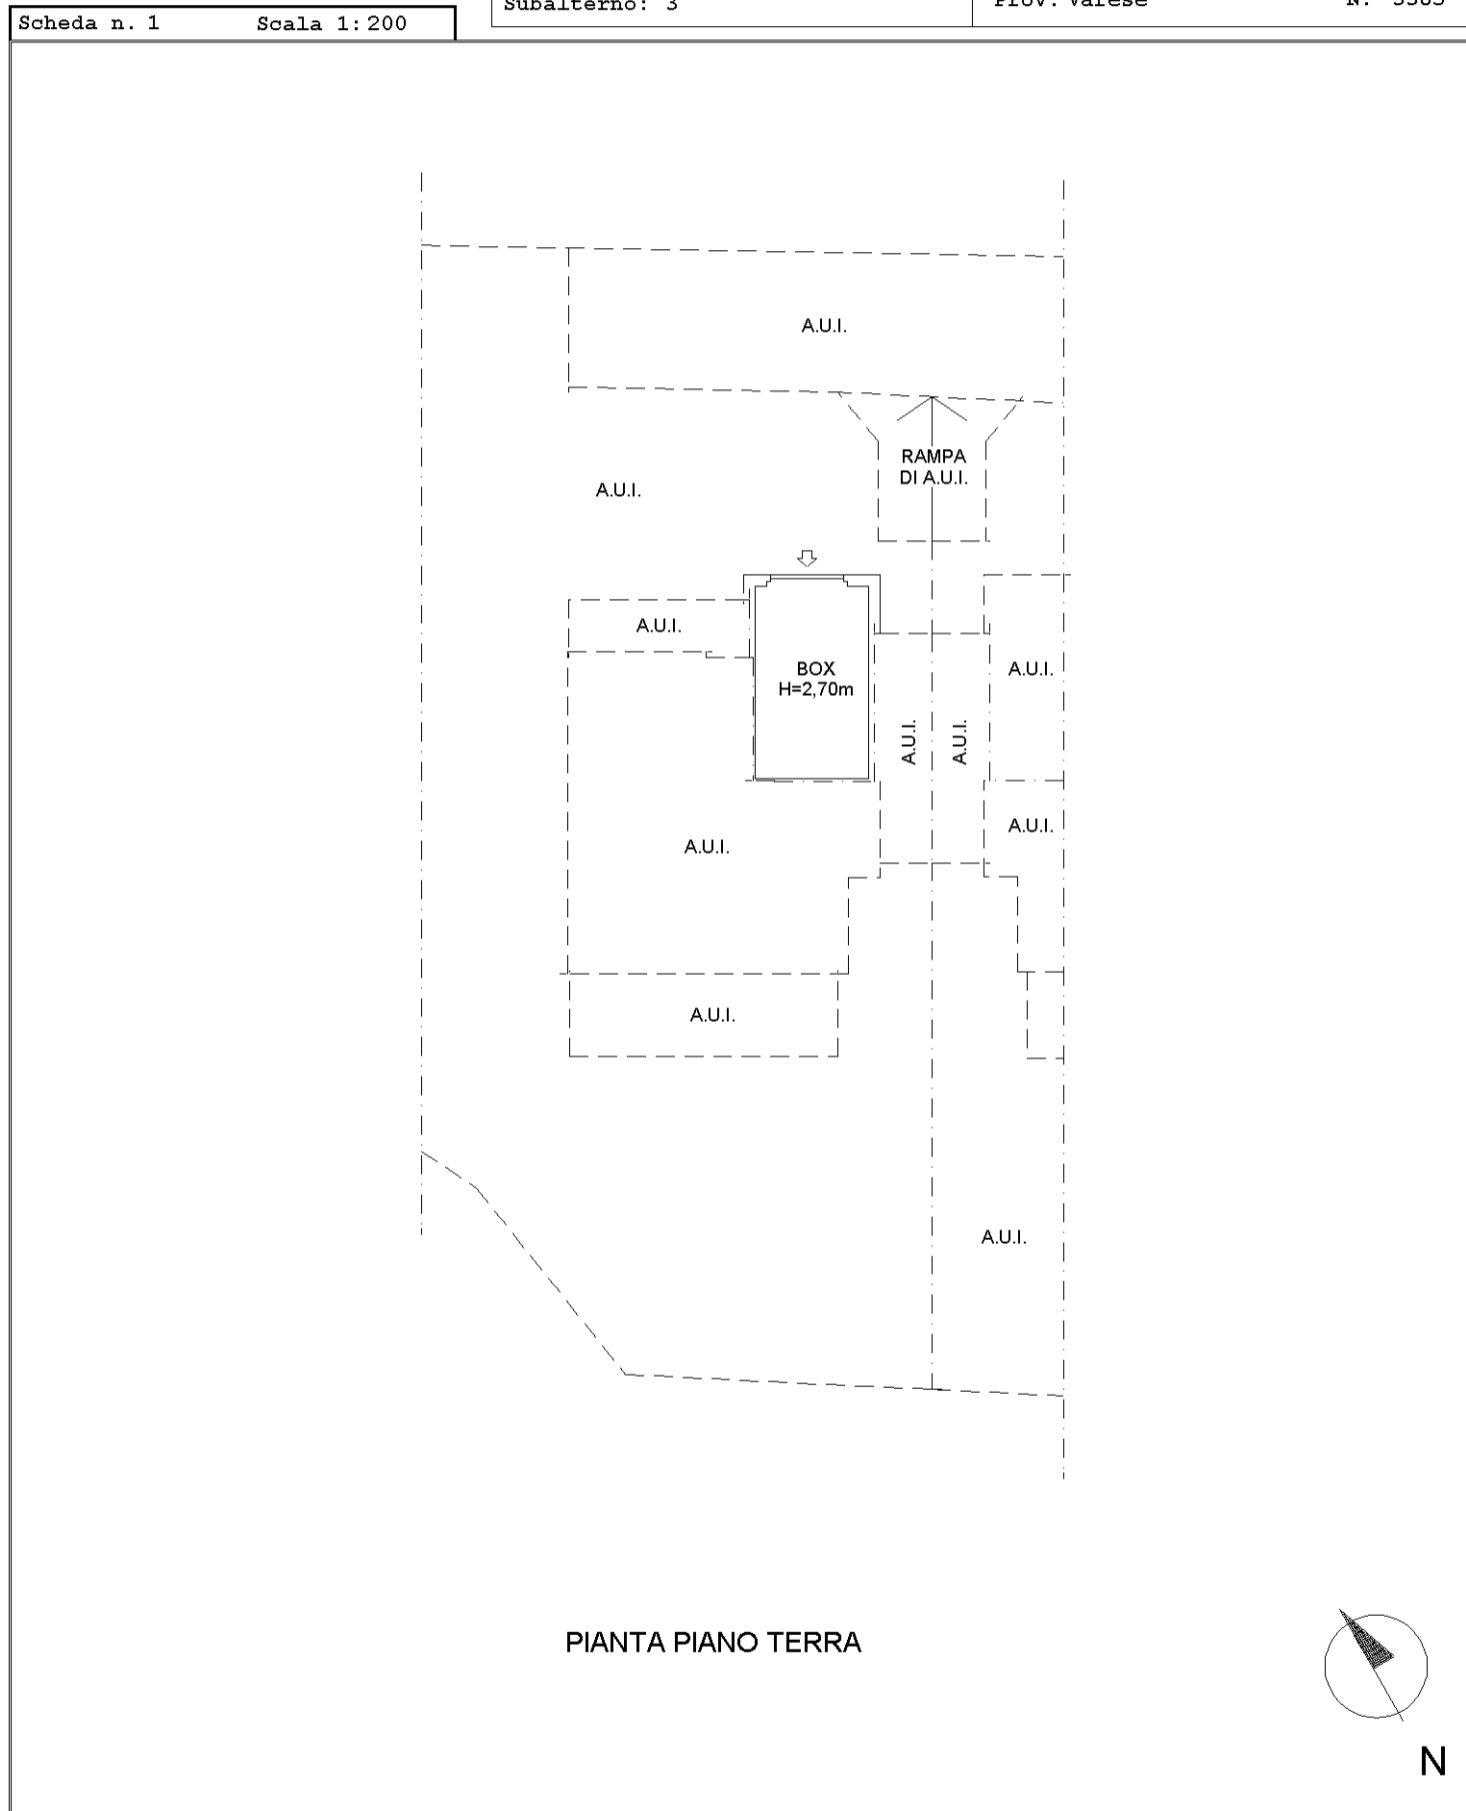

invar 01

Catasto dei Fabbricati - Situazione al 16/07/2022 - Comune di MORAZZONE(F711) - < Foglio 7 - Particella 6403 - Subalterno 3 >
VIA CASTRONNO n. SNC Piano T