

Dichiarazione protocollo n. VA023433

del 04/07/2007

Planimetria di u.i.u. in Comune di Caronno Varesino

Via Gerolamo Bianchi

div. 15


**Agenzia del Territorio
CATASTO FABBRICATI
Ufficio Provinciale di
Varese**

Scheda n. 1 Scala 1:200

Identificativi Catastali:
Sezione:
Foglio: 12
Particella: 191
Subalterno: 504

Compilata da:
Monti Danilo
Iscritto all'albo:
Geometri
Prov. Varese

N. 3069

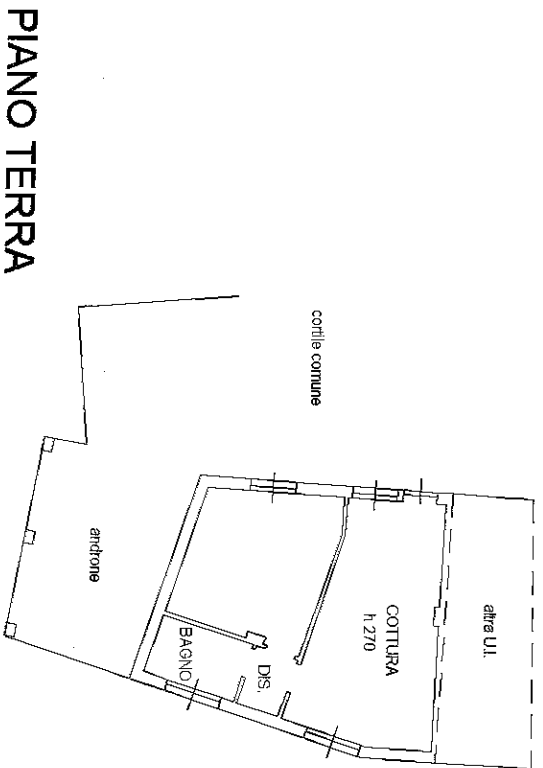

PIANO TERRA

Catasto dei Fabbricati - Situazione al 07/09/2022 - Comune di CARONNO VARESINO(B807) - < Foglio 7 Particella 191 Subalterno 504 >

VIA GEROLAMO BIANCHI n. 15 Piano T

