

**Agenzia delle Entrate  
CATASTO FABBRICATI  
Ufficio Provinciale di  
Varese**

Dichiarazione protocollo n. VA0098813 del 08/06/2015

Planimetria di u.i.u. in Comune di Malnate

Via Nazario Sauro

civ. 12C

Identificativi Catastali:

Sezione: MA  
Foglio: 11  
Particella: 11271  
Subalterno: 508


Compilata da:  
Alzati Deborah

Iscritto all'albo:  
Geometri


Prov. Varese

N. 3657

Scheda n. 1      Scala 1:200

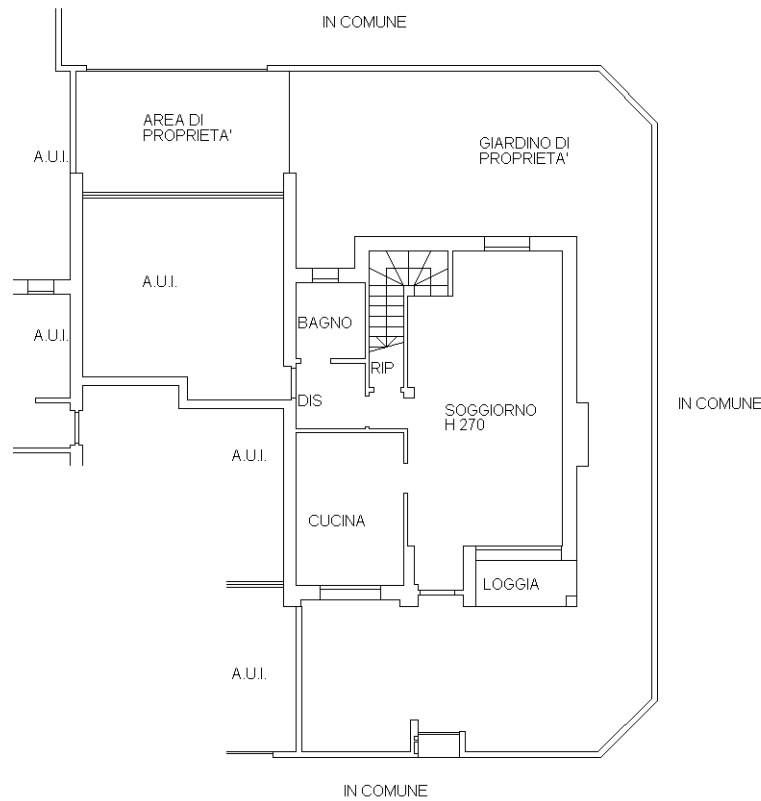


**PIANO TERRA**

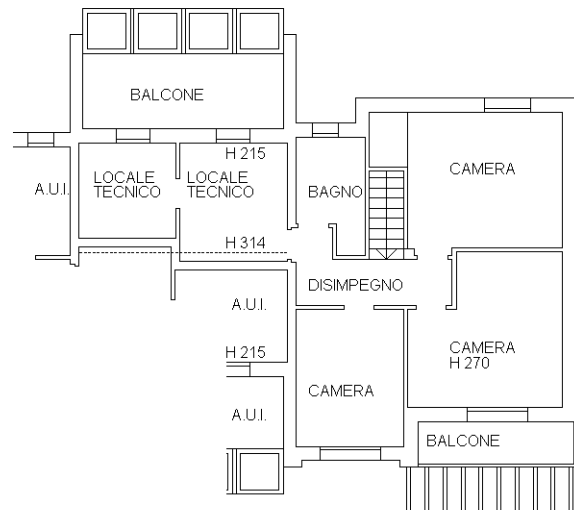

**PIANO PRIMO**

**NORD**

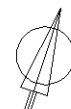

Ultima planimetria in atti