


**Agenzia del Territorio
CATASTO FABBRICATI
Ufficio Provinciale di
Varese**

| | |
|--|-----------------------------------|
| Dichiarazione protocollo n. VA0335741 del 12/11/2010 | |
| Planimetria di u.i.u. in Comune di Cocquio-trevisago | |
| Via Intelo | civ. 43/A |
| Identificativi Catastali: | Compilata da: Alberio Giuseppe |
| Sezione: TR | Iscritto all'albo: Geometri |
| Foglio: 6 | Prov. Varese |
| Particella: 2092 | N. 1515 |
| Subalterno: 4 | |

Scheda n. 1 Scala 1:200

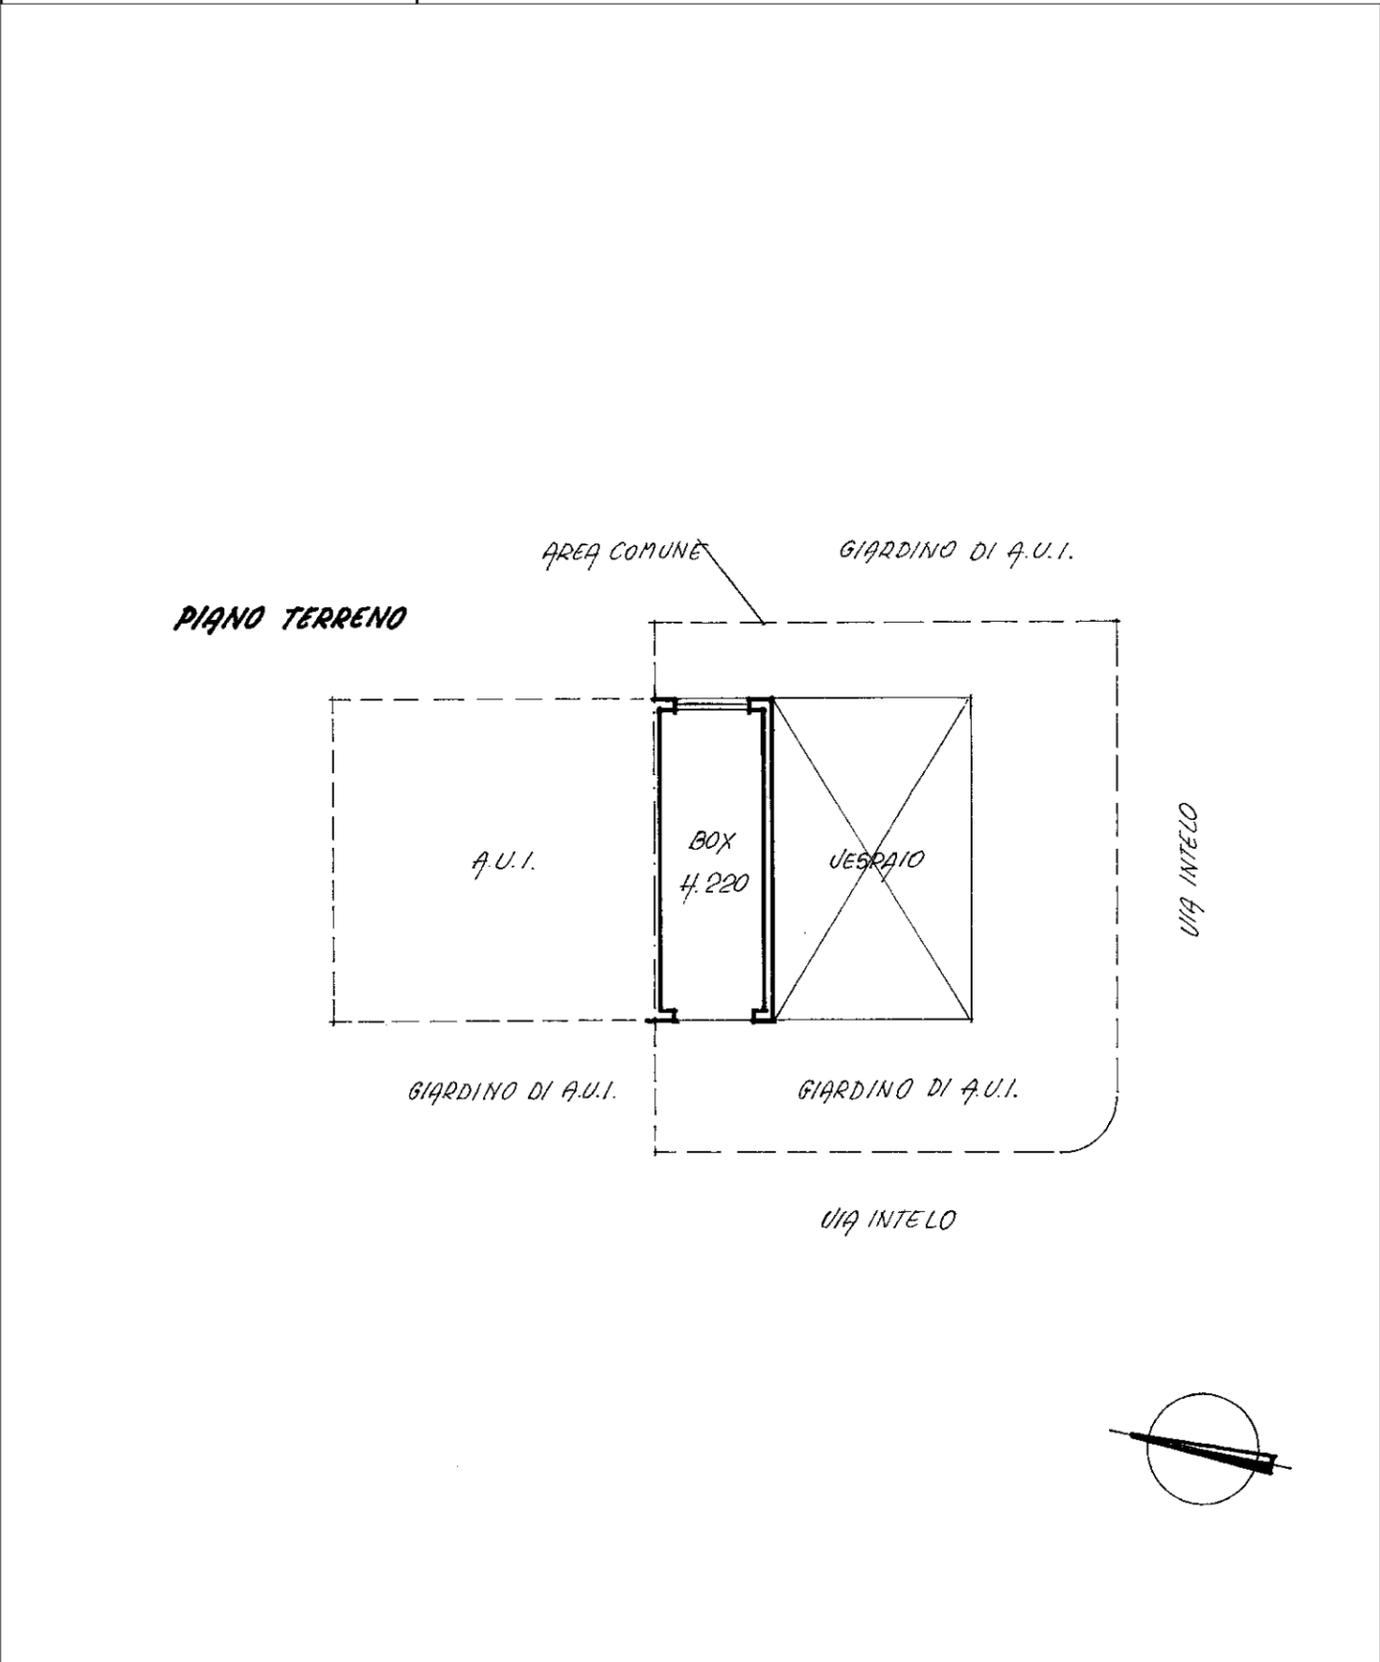

manu 01

Catasto dei Fabbricati - Situazione al 06/07/2022 - Comune di COCQUIO-TREVISAGO(C810) - < Sez. urbana TR - Foglio 6 - Particella 2092 - Subalterno 4 >
CONTRADA INTELO n. 43/A Piano T