
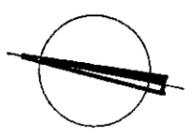


**Agenzia del Territorio
CATASTO FABBRICATI
Ufficio Provinciale di
Varese**

Dichiarazione protocollo n. VA0335741 del 12/11/2010	
Planimetria di u.i.u. in Comune di Cocquio-trevisago	
Via Intelo	civ. 43/A
Identificativi Catastali:	Compilata da: Alberio Giuseppe
Sezione: TR	Iscritto all'albo: Geometri
Foglio: 6	Prov. Varese
Particella: 2092	N. 1515
Subalterno: 6	

Scheda n. 1 Scala 1:200

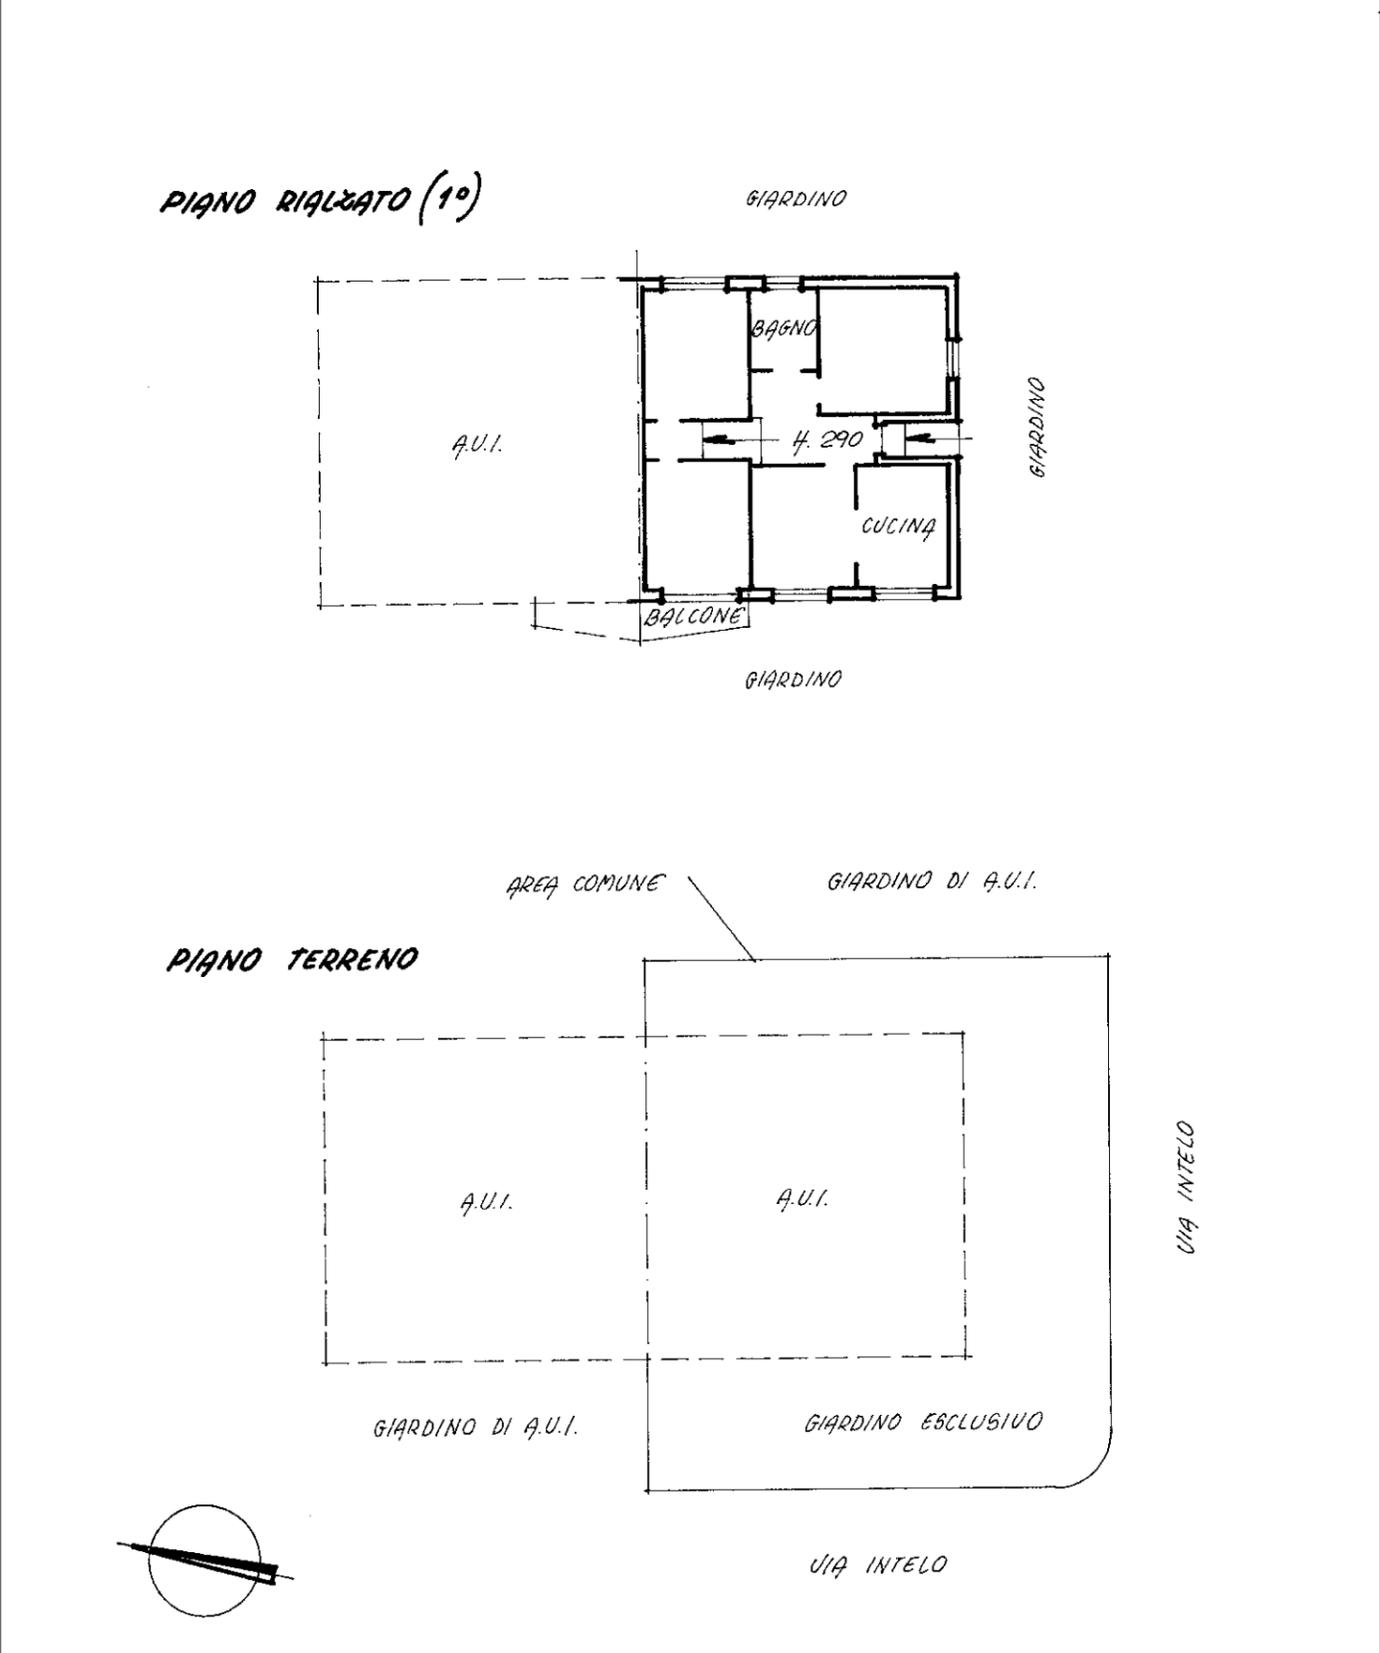

manu 01

Catasto dei Fabbricati - Situazione al 06/07/2022 - Comune di COCQUIO-TREVISAGO(C810) - < Sez. urbana TR - Foglio 6 - Particella 2092 - Subalterno 6 >
CONTRADA INTELO n. 43/A Piano 1