

Agenzia delle Entrate
CATASTO FABBRICATI
Ufficio Provinciale di
Varese

Dichiarazione protocollo n. VA0045571 del 03/04/2019

Planimetria di u.i.u. in Comune di Varese

Via Peschiera

civ. 20

Identificativi Catastali:

Sezione: VA
Foglio: 12
Particella: 31284
Subalterno: 57


Compilata da:
Boschi Giannantonio
Iscritto all'albo:
Geometri

Prov. Milano


N. 09315

Scheda n. 1

Scala 1:200

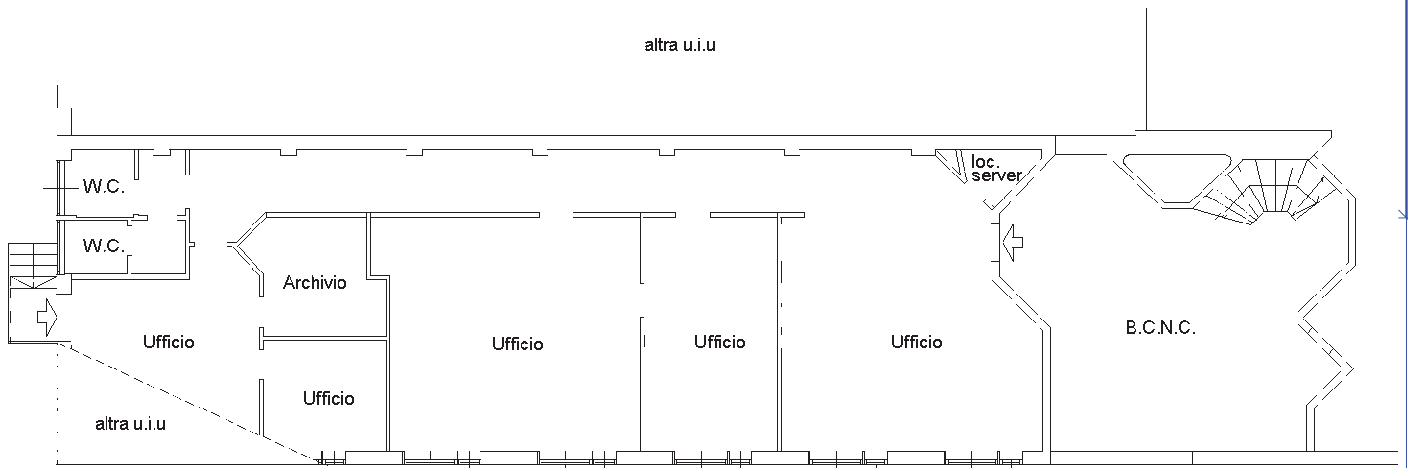

PIANO TERRENO H.2.97

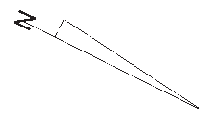

Ultima planimetria in atti

