

**Agenzia del Territorio
CATASTO FABBRICATI
Ufficio Provinciale di
Varese**

Dichiarazione protocollo n. 286744 del 29/08/2003

Planimetria di u.i.u. in Comune di Besozzo

Via Masserano

civ. 53/D

Identificativi Catastali:

Sezione: B0
Foglio: 5
Particella: 3096
Subalterno: 1

Compilata da:

Ferrari Giovanni
Iscritto all'albo:
Geometri

Prov. Varese

N. 1375

Scheda n. 1


Scala 1:200



PIANO SEMINTERRATO



PRIMO PIANO

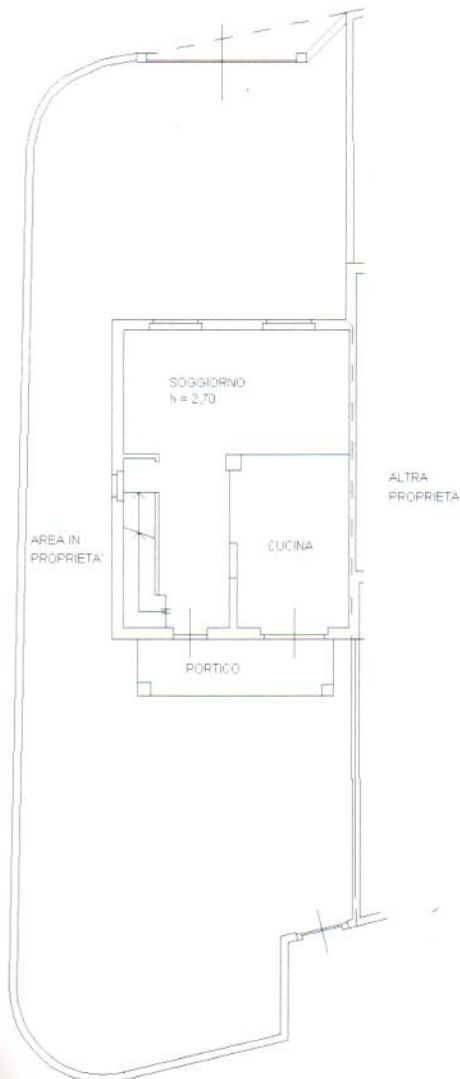

PIANO TERRENO



Ultima planimetria in atti



**Agenzia del Territorio
CATASTO FABBRICATI
Ufficio Provinciale di
Varese**

Dichiarazione protocollo n. 000286744 del 29/08/2003

Planimetria di u.i.u. in Comune di Besozzo

Via Masserano

civ. 53/D

Identificativi Catastali:

Sezione: B0

Foglio: 5

Particella: 3096

Subalterno: 2

Compilata da:

Ferrari Giovanni

Iscritto all'albo:
Geometri

Prov. Varese

N. 1375

Scheda n. 1

Scala 1:200

AREA DI
A.U.I.



PIANO SEMINTERRATO



Ultima planimetria in atti

