

**Agenzia del Territorio
CATASTO FABBRICATI
Ufficio Provinciale di
Varese**

Dichiarazione protocollo n. VA0288373 del 18/09/2008

Planimetria di u.i.u. in Comune di Gavirate

Via Giuseppe Mazzini

civ. 3

Identificativi Catastali:

Sezione: GA
Foglio: 7
Particella: 934
Subalterno: 502

Compilata da:
Stile Maurizio


Iscritto all'albo:
Geometri

Prov. Varese

N. 1815

Scheda n. 1

Scala 1:200

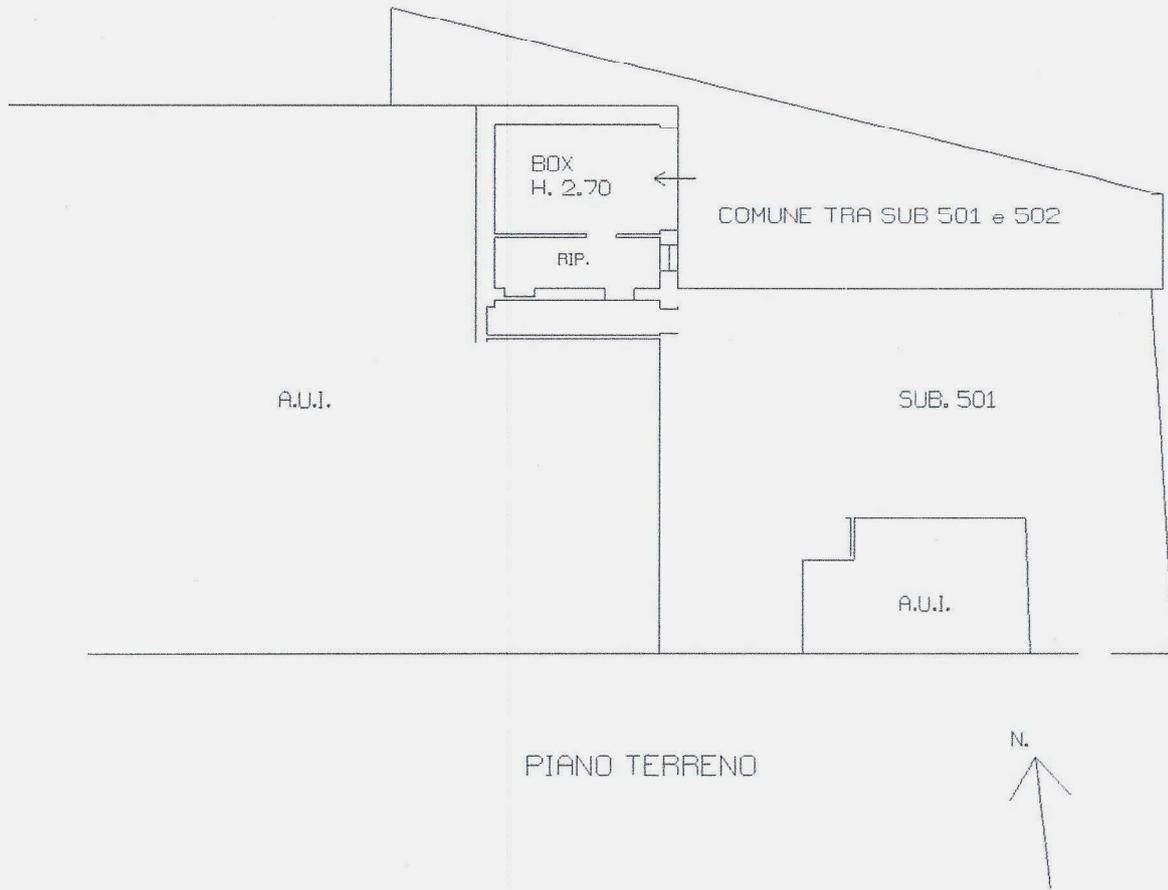

Catasto dei Fabbricati - Situazione al 05/04/2023 - Comune di GAVIRATE(D946) - < Sez. urbana GA - Foglio 7 - Particella 934 - Subalterno 502 >
VIA GIUSEPPE MAZZINI n. 3 Piano 1

Firmato Da: ANNONI MASSIMILIANO Enesso Da: ARUBAPEC S.P.A. NG CA 3 Serial#: 3336604ad509097fd7438940eccc63be

Ultima planimetria in atti

**Agenzia del Territorio
CATASTO FABBRICATI
Ufficio Provinciale di
Varese**

Dichiarazione protocollo n. VA0288373 del 18/09/2008

Planimetria di u.i.u. in Comune di Gavirate

Via Giuseppe Mazzini

civ. 3

Identificativi Catastali:

Sezione: GA

Foglio: 7

Particella: 934

Subalterno: 501

Compilata da:
Stile Maurizio


Iscritto all'albo:
Geometri

Prov. Varese

N. 1815

Scheda n. 1

Scala 1:200

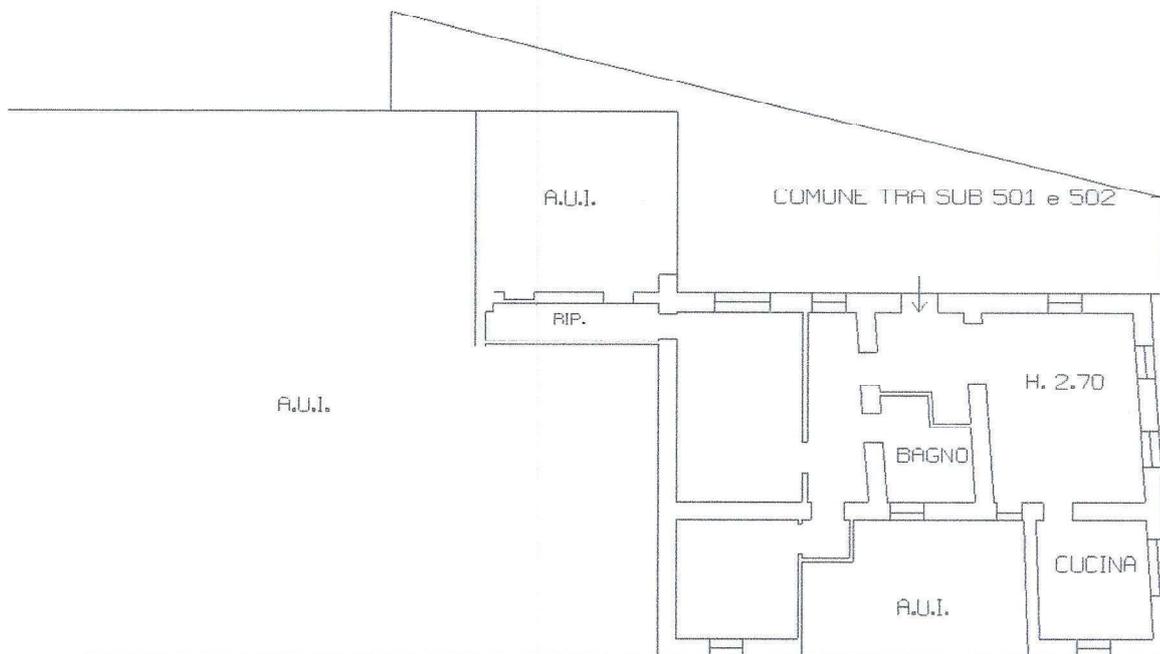

PIANO TERRENO



Catasto dei Fabbricati - Situazione al 05/04/2023 - Comune di GAVIRATE(D946) - < Sez. urbana GA - Foglio 7 - Particella 934 - Subalterno 501 >
VIA GIUSEPPE MAZZINI n. 3 Piano T

Firmato Da: ANNONI MASSIMILIANO Enesso Da: ARUBAPEC S.P.A. NG CA 3 Serial#: 3336604ad509097fd7438940eccc63be

Ultima planimetria in atti

Data: 05/04/2023 - n. T215406 - Richiedente: SSZMSM65E29L682Y

Totale schede: 1 - Formato di acquisizione: A4(210x297) - Formato stampa richiesto: A4(210x297)

