


Agenzia delle Entrate
CATASTO FABBRICATI
Ufficio Provinciale di
Varese


ELABORATO PLANIMETRICO	
Compilato da: Meneghetti Marco	
Iscritto all'albo: Geometri	
Prov. Varese	N. 3439

Comune di Besozzo	Protocollo n. VA0025418 del 03/03/2017
Sezione: BE Foglio: 6 Particella: 4352	Tipo Mappale n. 13006 del 06/02/2017

Dimostrazione grafica dei subalterni Scala 1 : 500

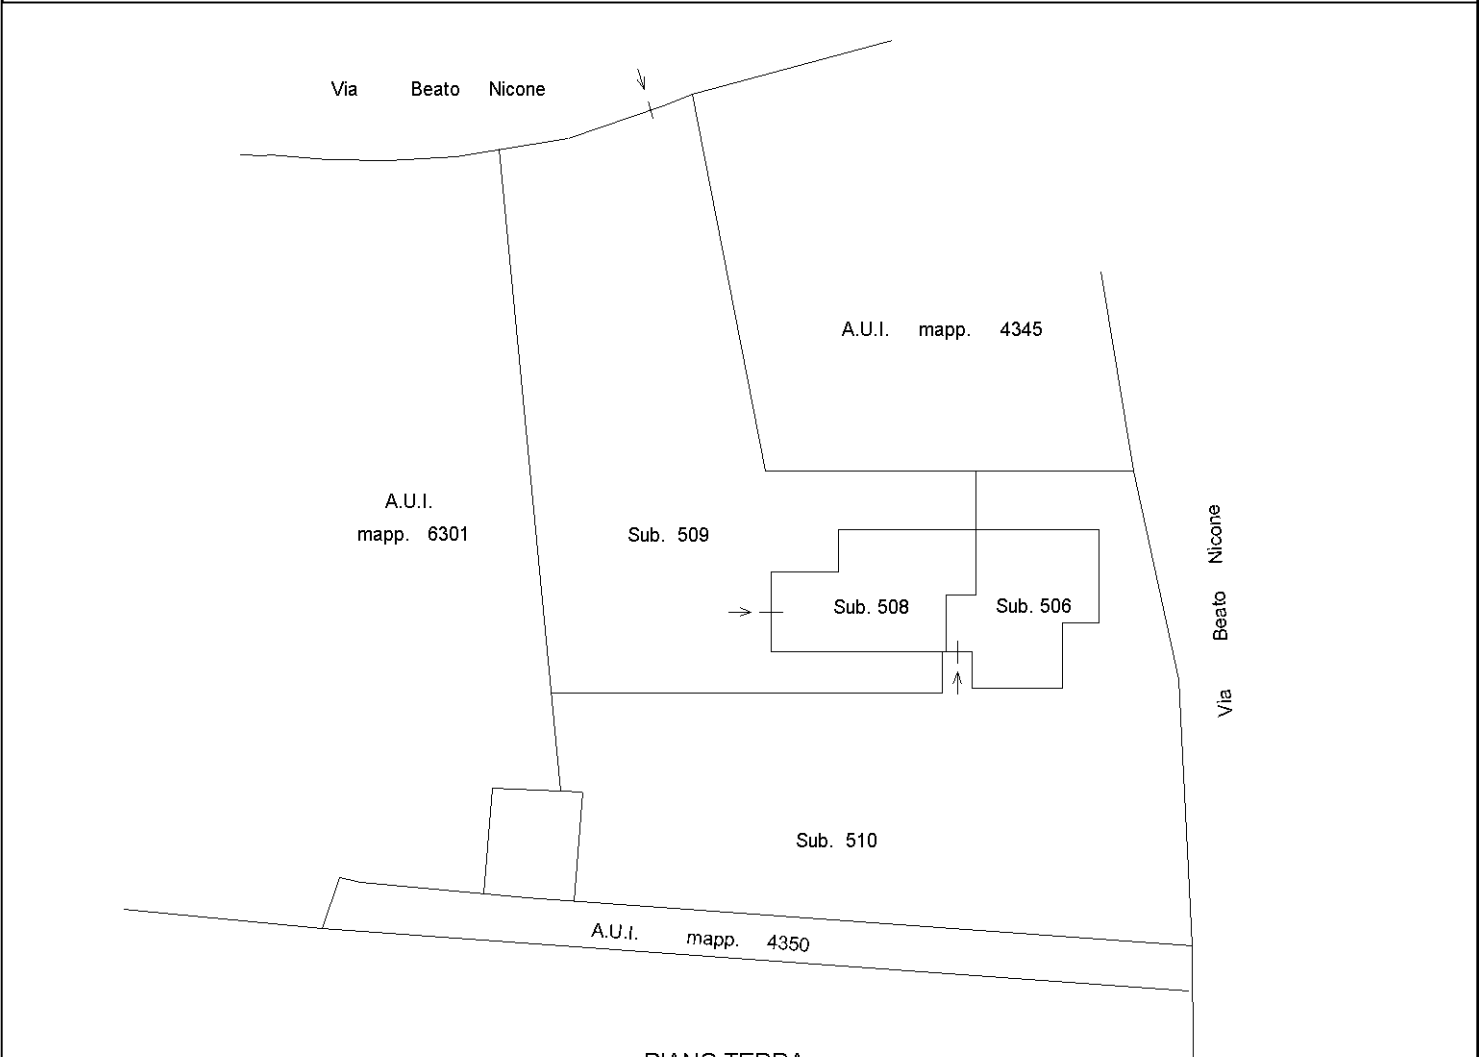

PIANO TERRA

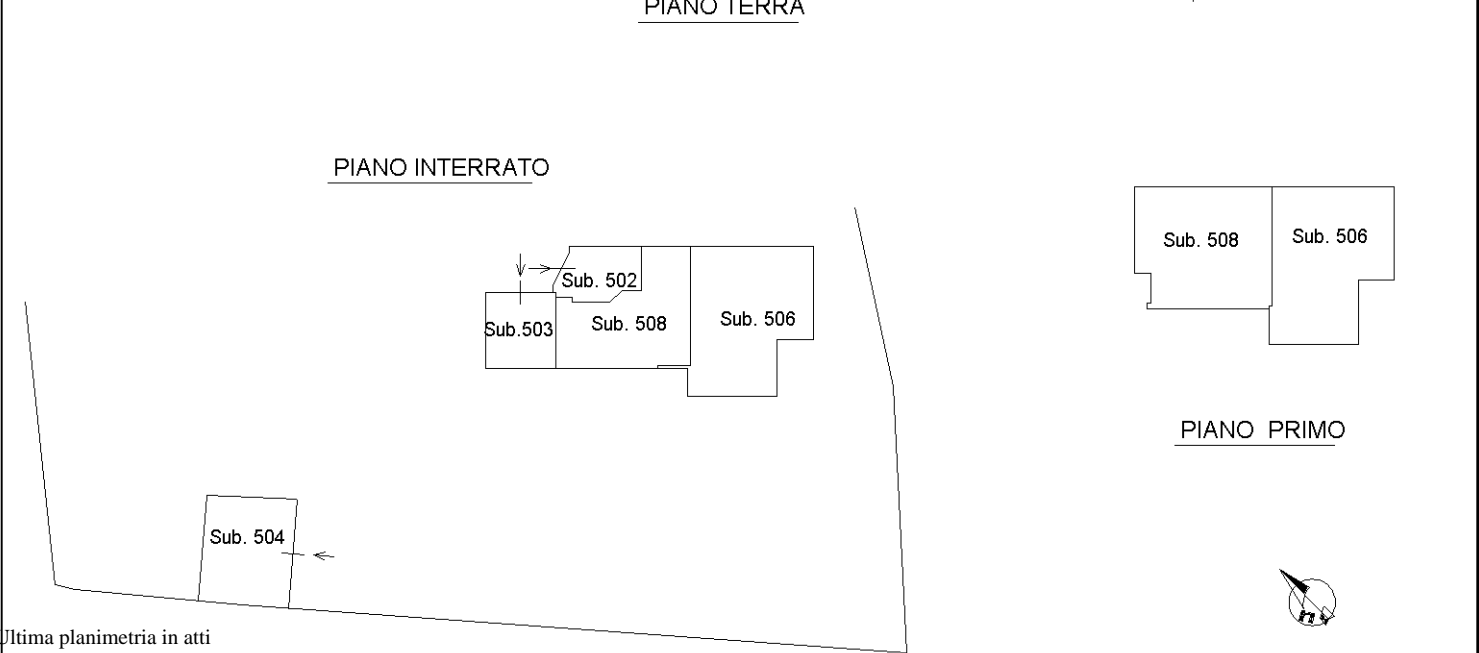

PIANO PRIMO

Ultima planimetria in atti




**Agenzia delle Entrate
CATASTO FABBRICATI
Ufficio Provinciale di
Varese**


ELABORATO PLANIMETRICO	
Compilato da: Meneghetti Marco	
Iscritto all'albo: Geometri	
Prov. Varese	N. 3439

Comune di Besozzo	Protocollo n. VA0025418 del 03/03/2017
Sezione: BE Foglio: 6 Particella: 4352	Tipo Mappale n. 13006 del 06/02/2017

Dimostrazione grafica dei subalterni Scala 1 : 500

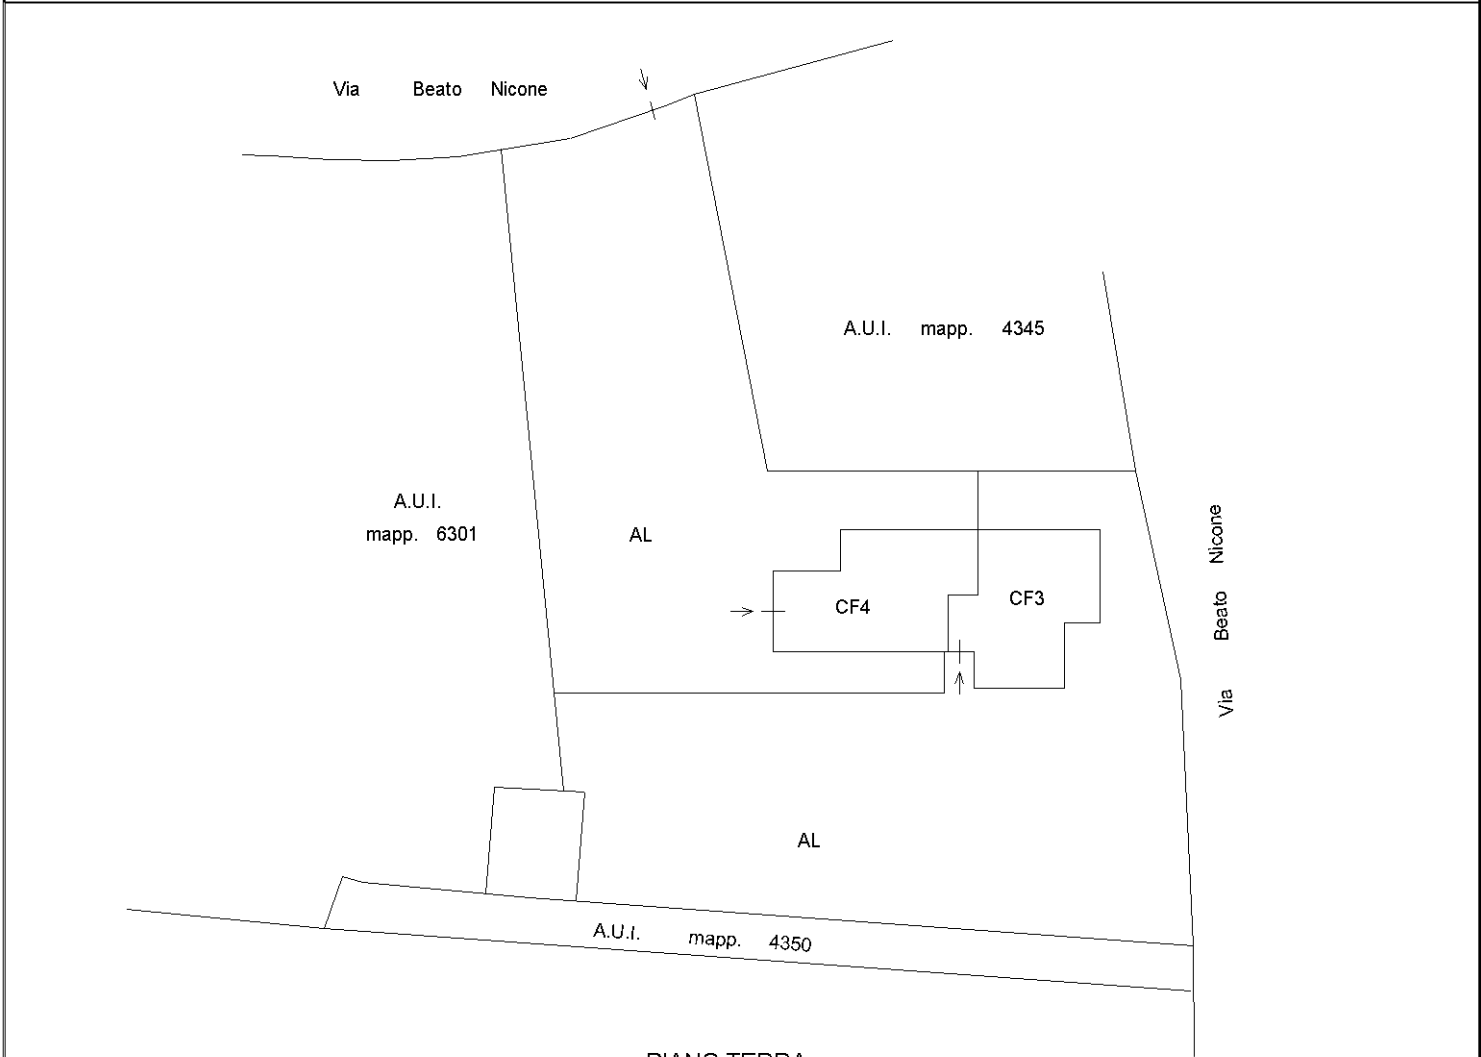

PIANO TERRA

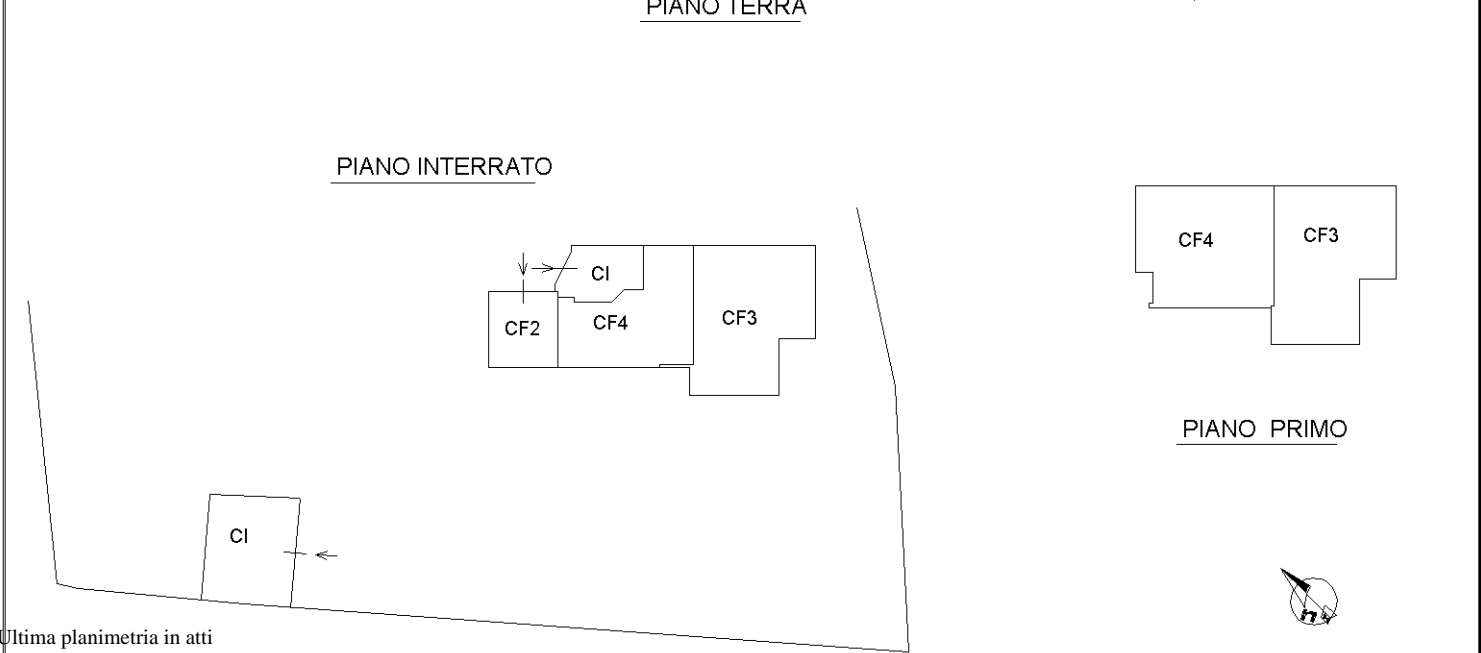

PIANO PRIMO

Ultima planimetria in atti

Elaborato Planimetrico - Catasto dei Fabbricati - Situazione al 20/09/2022 - Comune di BESOZZO(A826) - < Sez. urbana BE - Foglio 6 Particella 4352 >
Firmato Da: BINDA ROBERTA Emesso Da: ARUBAPEC S.P.A. NG CA 3 Serial#: 32c9bd5c26976d5c762775d62f91875

