

MODULARIO  
F. fig. rend. 497



MINISTERO DELLE FINANZE  
DIREZIONE GENERALE DEL CATASTO E DEI SERVIZI TECNICI ERARIALI

Lire  
200


NUOVO CATASTO EDILIZIO URBANO

(R. DECRETO-LEGGE 13 APRILE 1939, N. 652)

Planimetria dell'immobile situato nel Comune di CARNAGO Via PIAZZA DIAZ N. 12

Ditta XXXXXXXXXX

Allegata alla dichiarazione presentata all'Ufficio Tecnico Erariale di VARESE

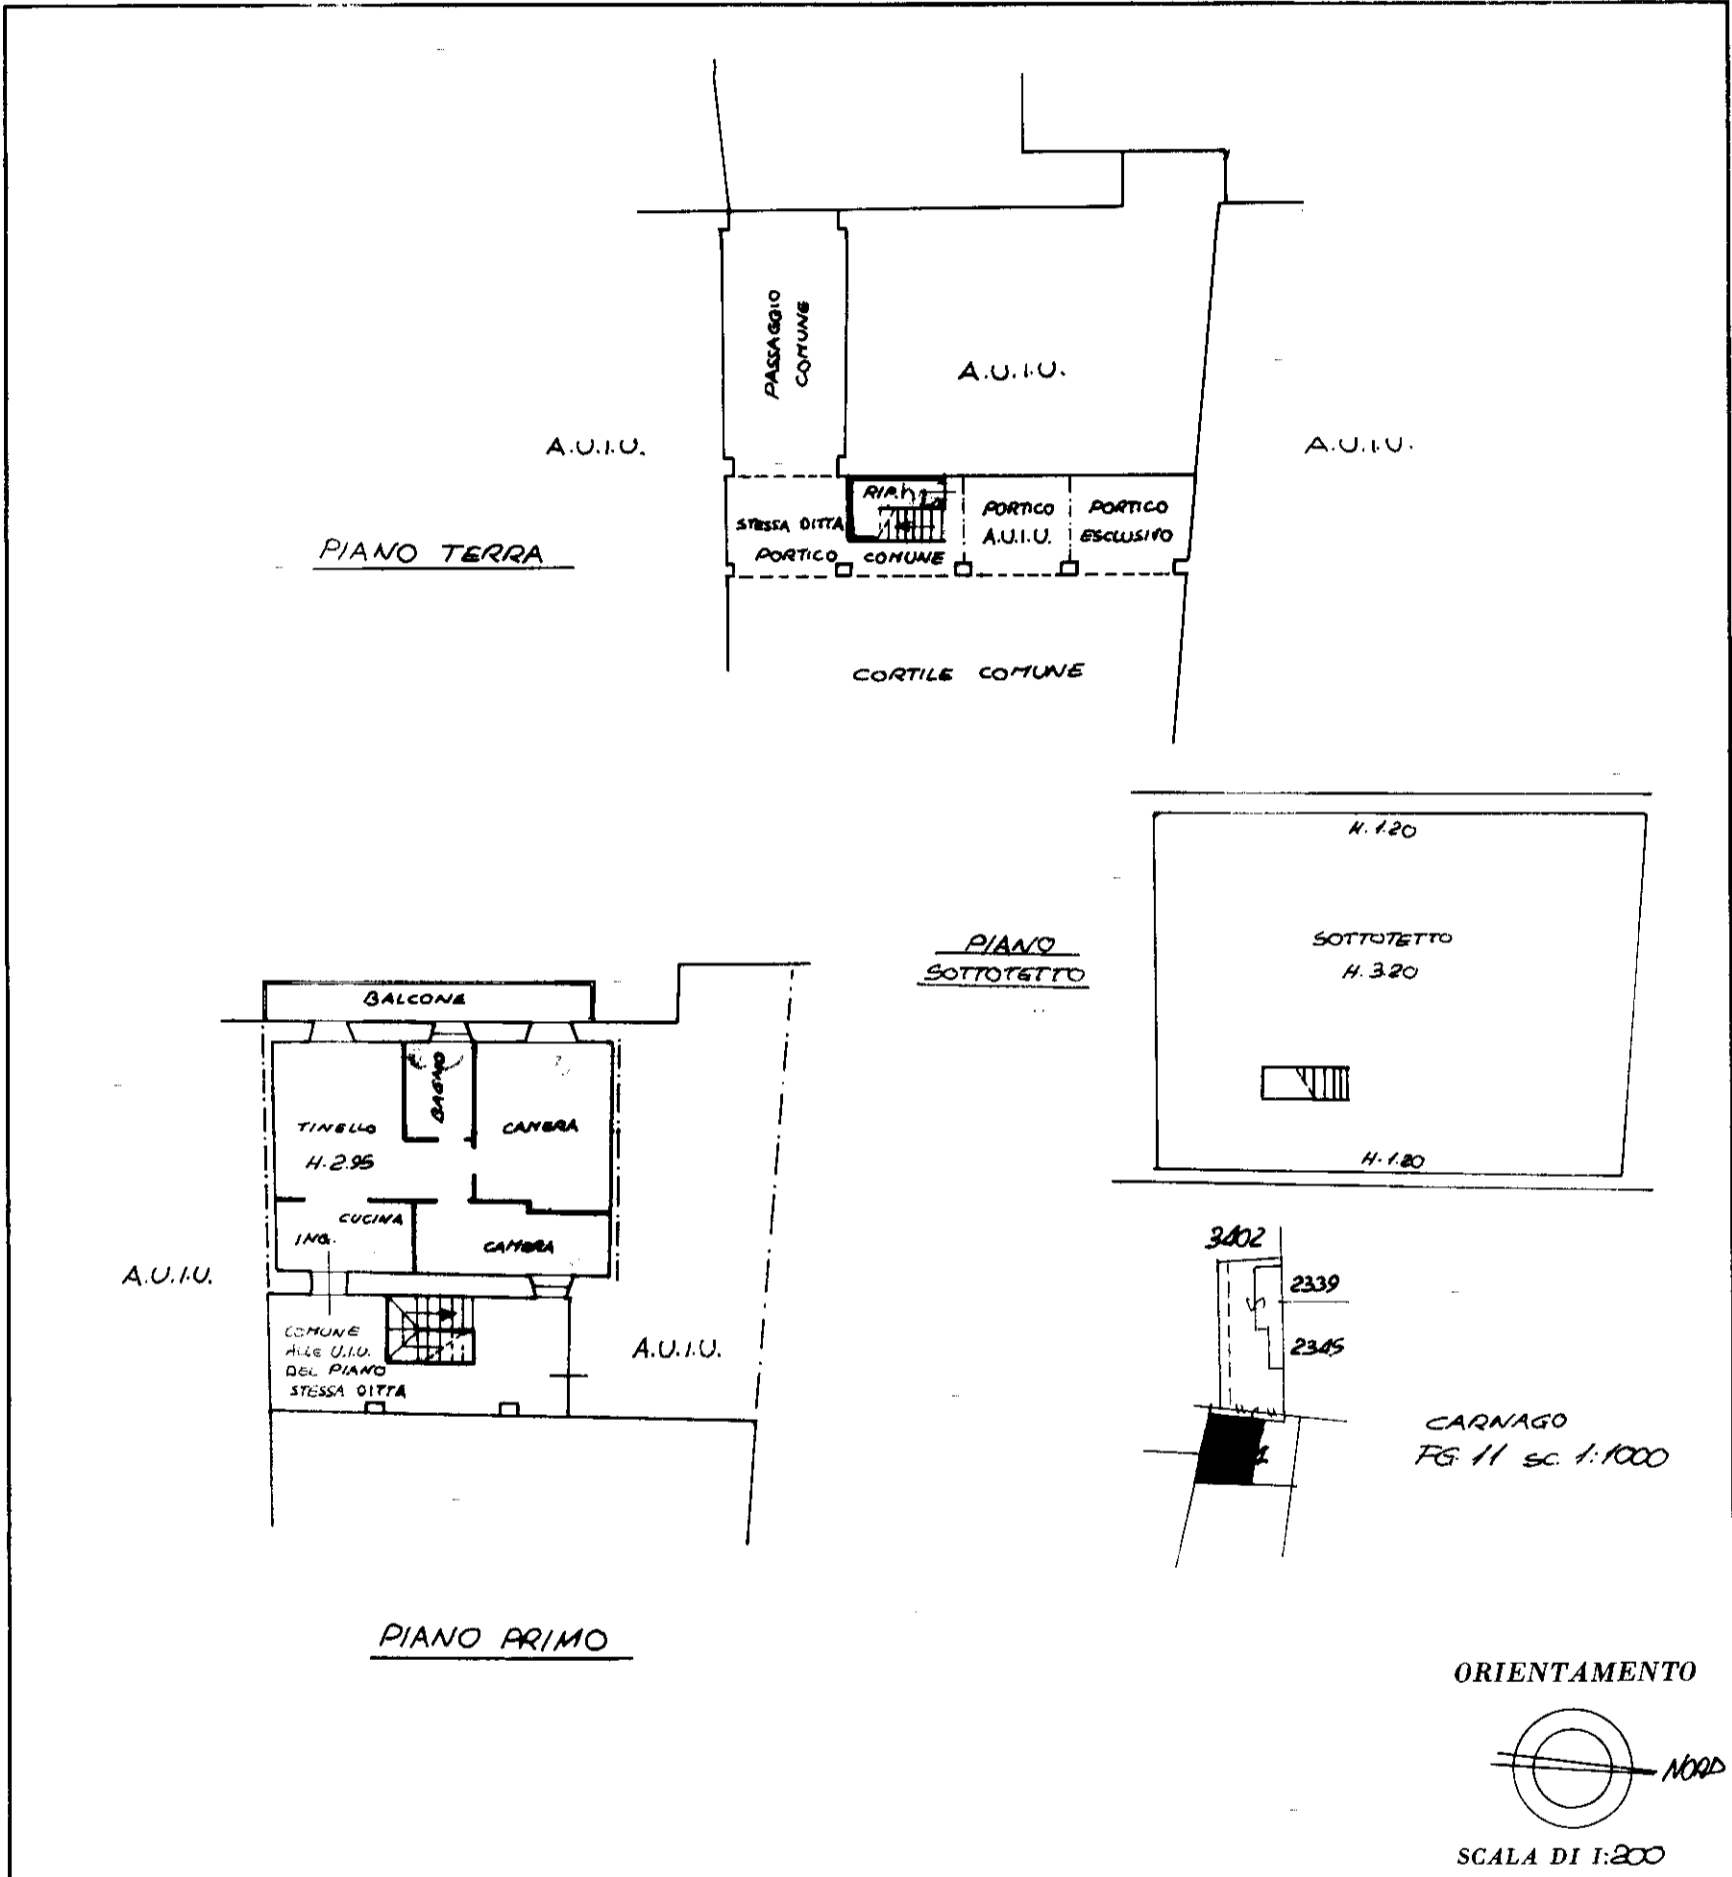

SPAZIO RISERVATO PER LE ANNOTAZIONI D'UFFICIO	
DATA PROT. N°	11 91 CA 11 574 B

Compilata dal GESM.  
(Titolo, nome e cognome del tecnico)  
MAURIZIO MOLINARI

Iscritto all'Albo dei GEOMETRI  
della Provincia di VARESE

DATA MARZO 28

Firma: Maurizio Molinari

*(Circular stamp: GEOMETRI - 1902)*