

**Agenzia del Territorio  
CATASTO FABBRICATI  
Ufficio Provinciale di  
Varese**

Dichiarazione protocollo n. VA0357397 del 12/11/2008

Planimetria di u.i.u. in Comune di Varano Borghi

Via Alessandro Manzoni

civ. 8C

Identificativi Catastali:

Sezione:

Foglio: 3

Particella: 2223

Subalterno: 507

Compilata da:

Magnaghi Manuela

Iscritto all'albo:


Architetti

Prov. Milano


N. 9060

Scheda n. 1

Scala 1:200

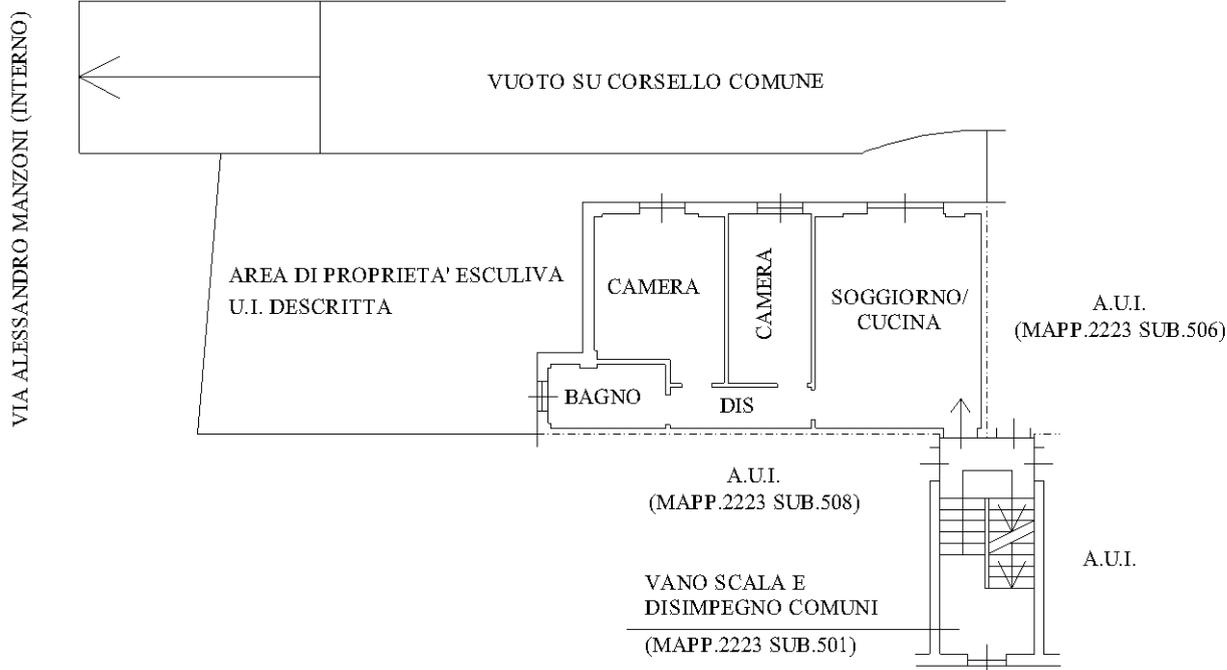

**PIANO TERRA-H.mt. 2.70**

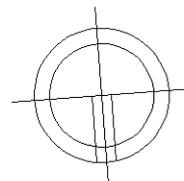

**NORD**

Ultima planimetria in atti

**Agenzia del Territorio  
CATASTO FABBRICATI  
Ufficio Provinciale di  
Varese**

Dichiarazione protocollo n. VA0357397 del 12/11/2008

Planimetria di u.i.u. in Comune di Varano Borghi

Via Alessandro Manzoni

civ. 8C

Identificativi Catastali:

Sezione:

Foglio: 3

Particella: 2223

Subalterno: 530

Compilata da:

Magnaghi Manuela

Iscritto all'albo:


Architetti

Prov. Milano


N. 9060

Scheda n. 1

Scala 1:200

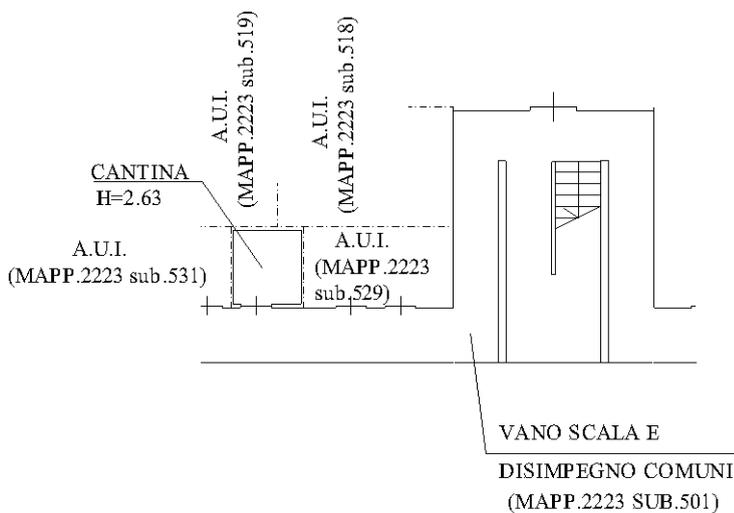

PIANO CANTINA

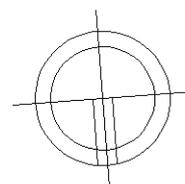

NORD

Ultima planimetria in atti

Catasto dei Fabbricati - Situazione al 28/02/2023 - Comune di VARANO BORGHI(L.671) - < Foglio 3 - Particella 2223 - Subalterno 530 >  
VIA ALESSANDRO MANZONI n. 8C Piano S1

**Agenzia del Territorio  
CATASTO FABBRICATI  
Ufficio Provinciale di  
Varese**

Dichiarazione protocollo n. VA0357397 del 12/11/2008

Planimetria di u.i.u. in Comune di Varano Borghi

Via Alessandro Manzoni

civ. 8C

Identificativi Catastali:

Sezione:  
Foglio: 3  
Particella: 2223  
Subalterno: 519

Compilata da:  
Magnaghi Manuela  
Iscritto all'albo:  
Architetti



Prov. Milano

N. 9060

Scheda n. 1

Scala 1:200

### PIANO CANTINA

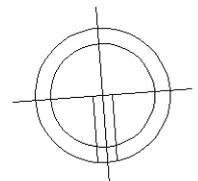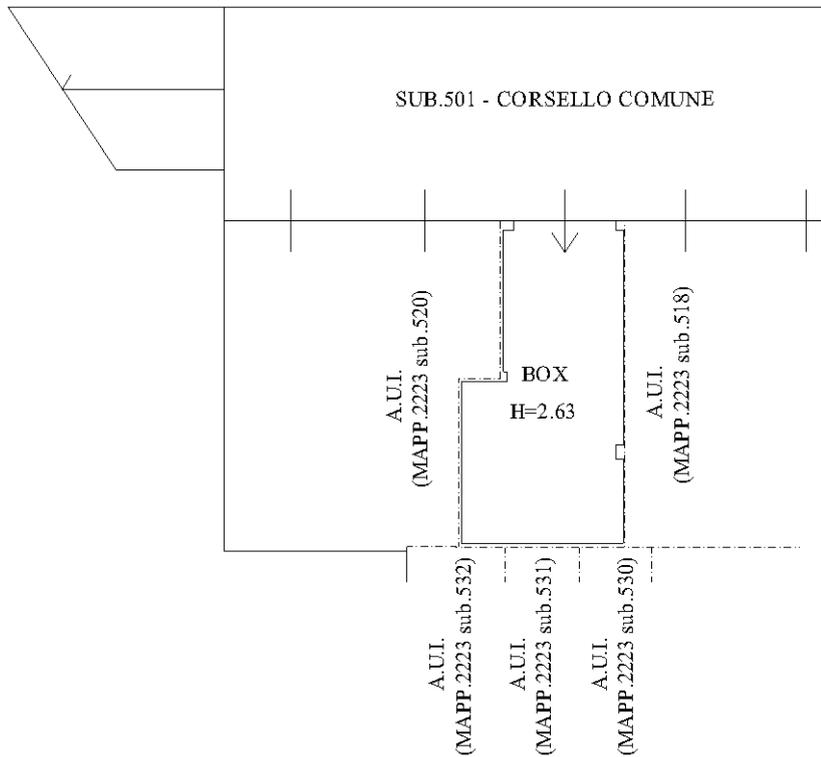

**NORD**

Ultima planimetria in atti