
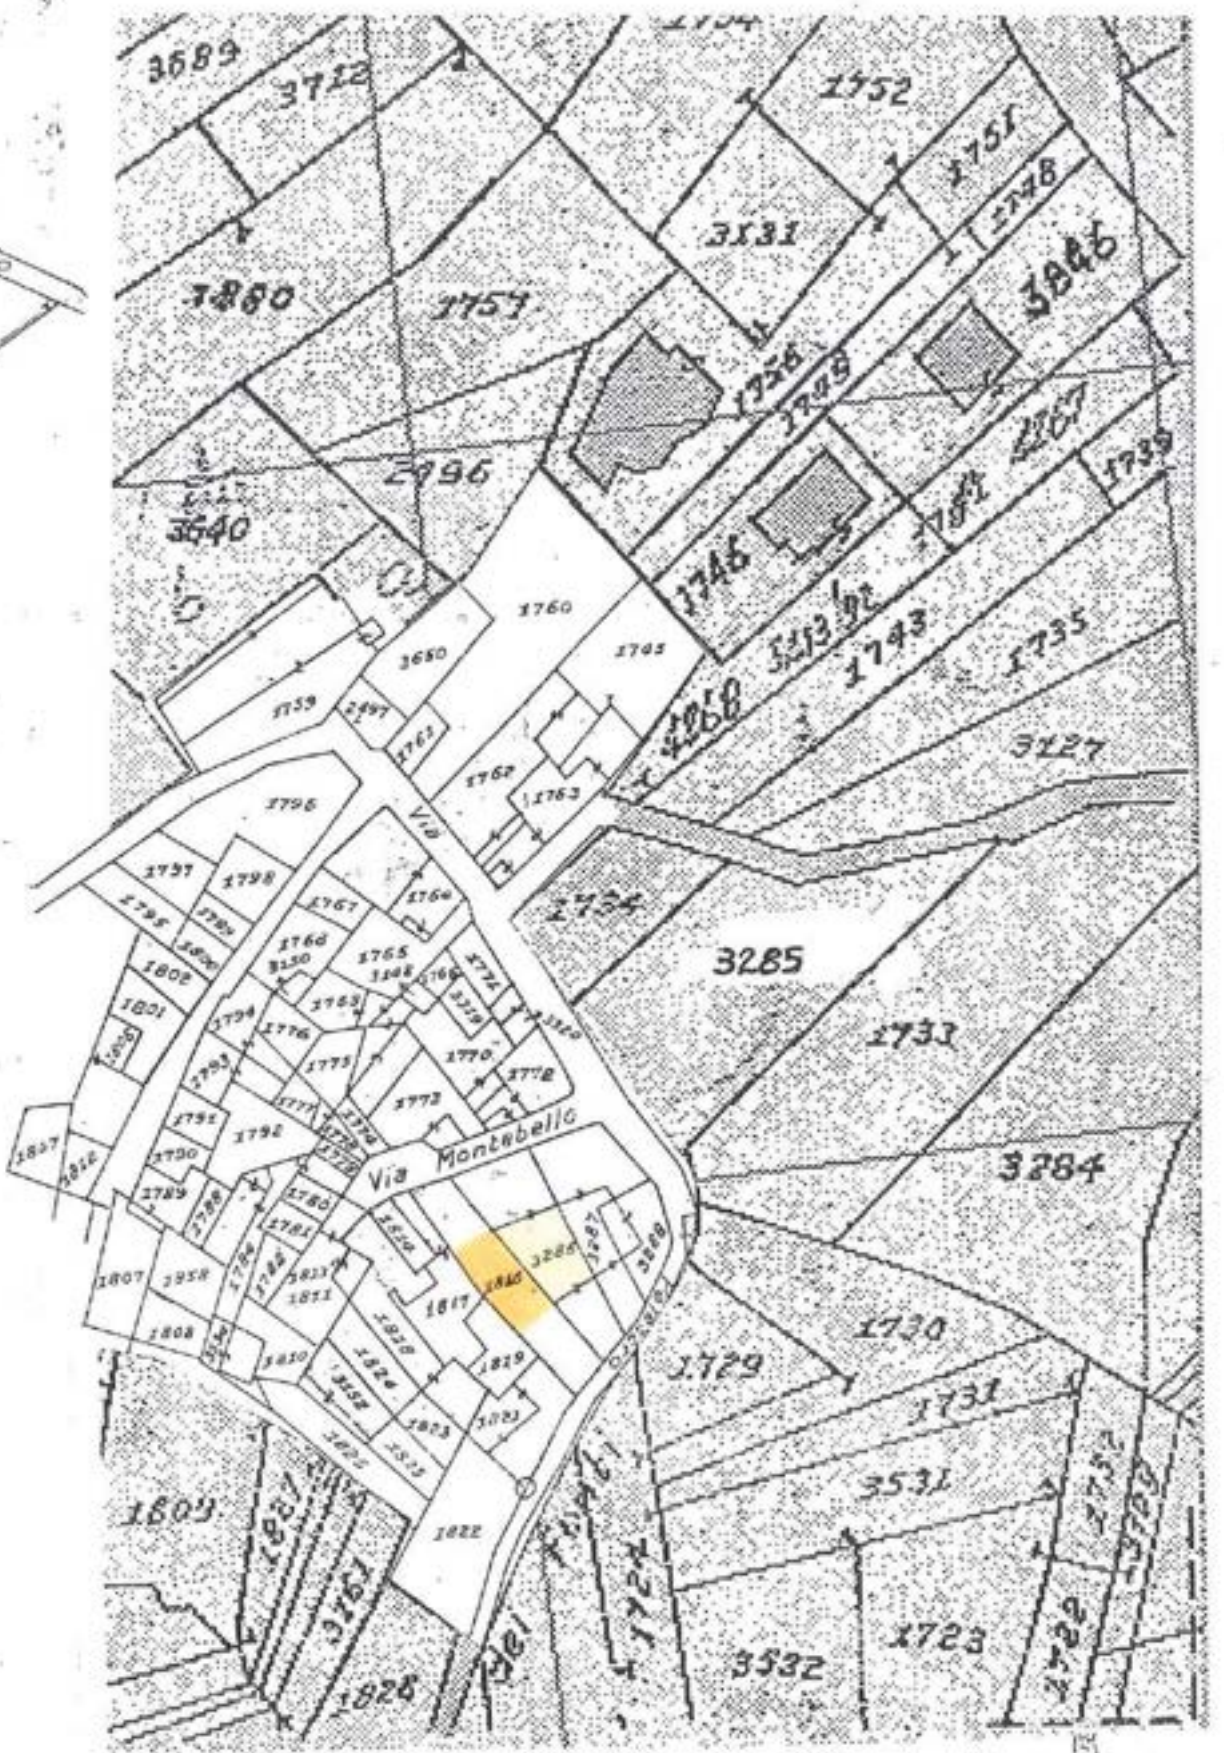




Cariola

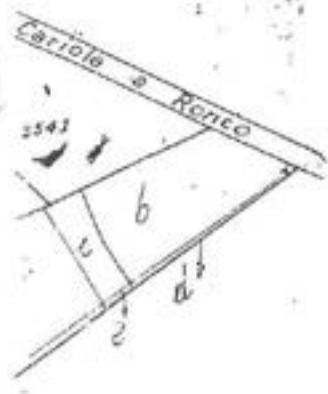

LIRE  
 800

CASALZUGNO via PALESTRO civ. 3

Presentazione: 20/10/1999 - Data: 03/10/2002 - Certificato n.295667 - Richiesta n.237712  
 Formato seq.: A3(296x419) - Formato di scala: 1:1

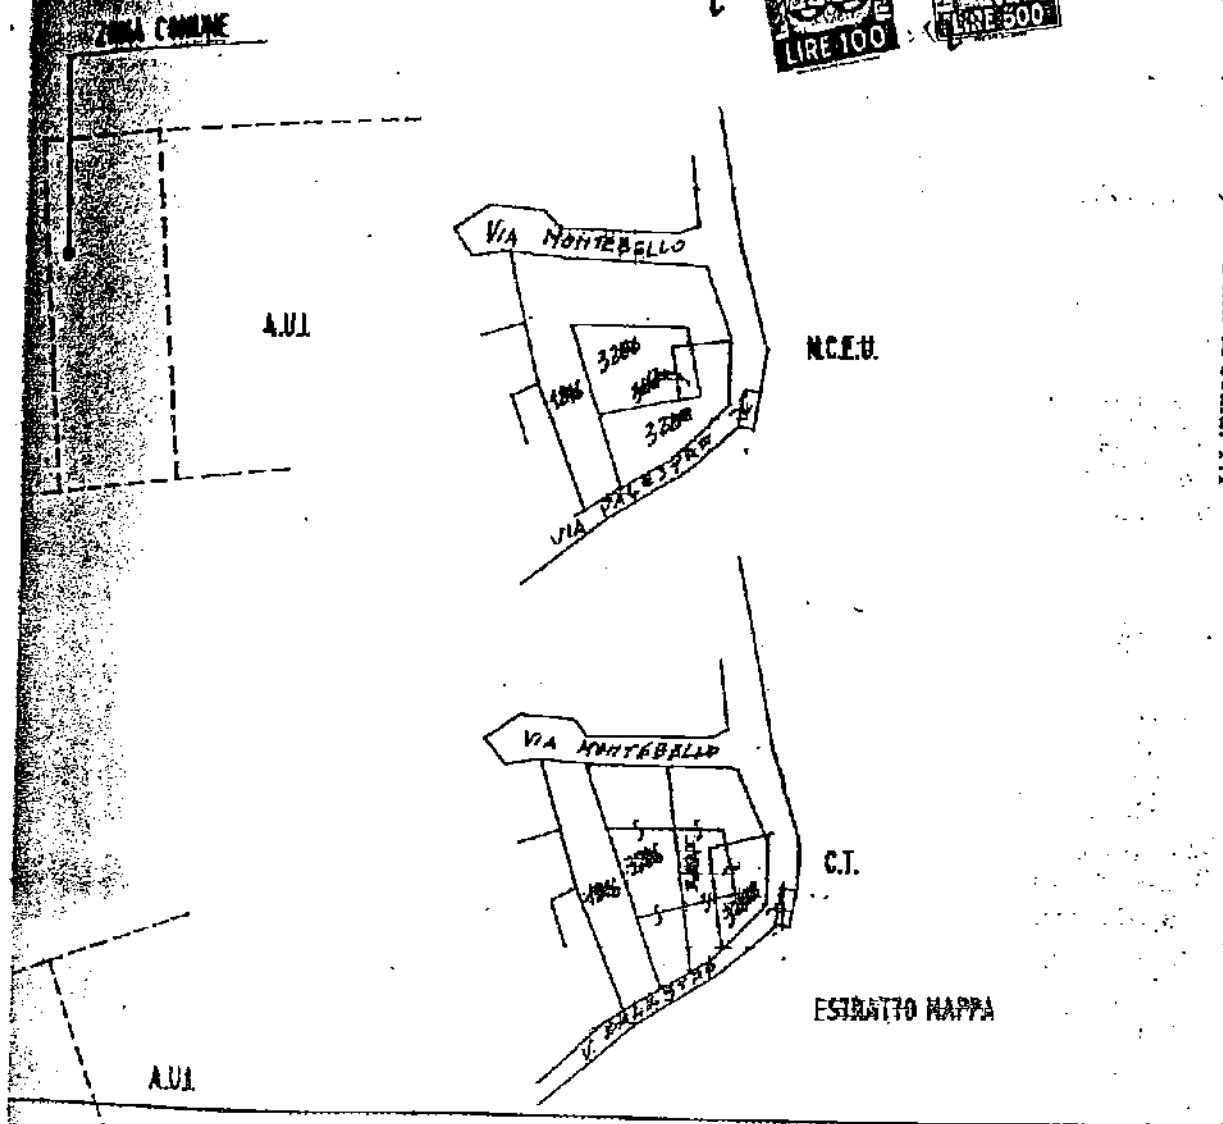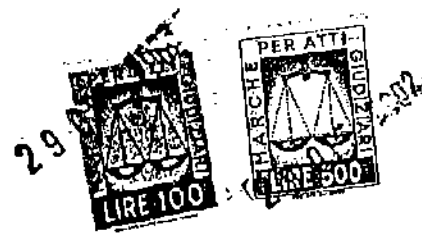

ESTRATTO MAPPA




ORIENTAMENTO



SCALA DI 1: 700

Completata dal **ARCHITETTO**  
 **ANDRICHETTO FABRIZIO**  
(Titolo, cognome o nome)  
 Iscritto all'albo de **ARCHITETTI**  
 della provincia di **VARESE** n. **775**  
 data **15.10.1999** Firma *Andr. Fab.*




RISERVATO ALL'UFFICIO  
**20 OTT 1999**  
**611**

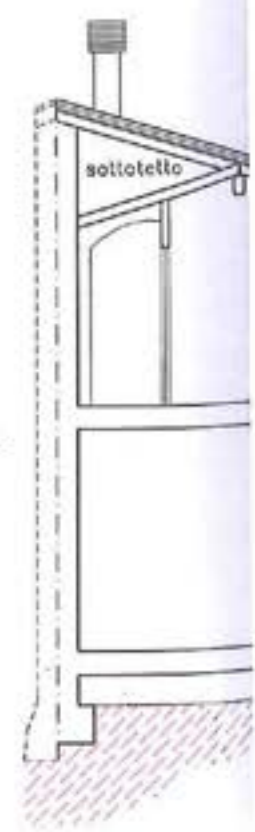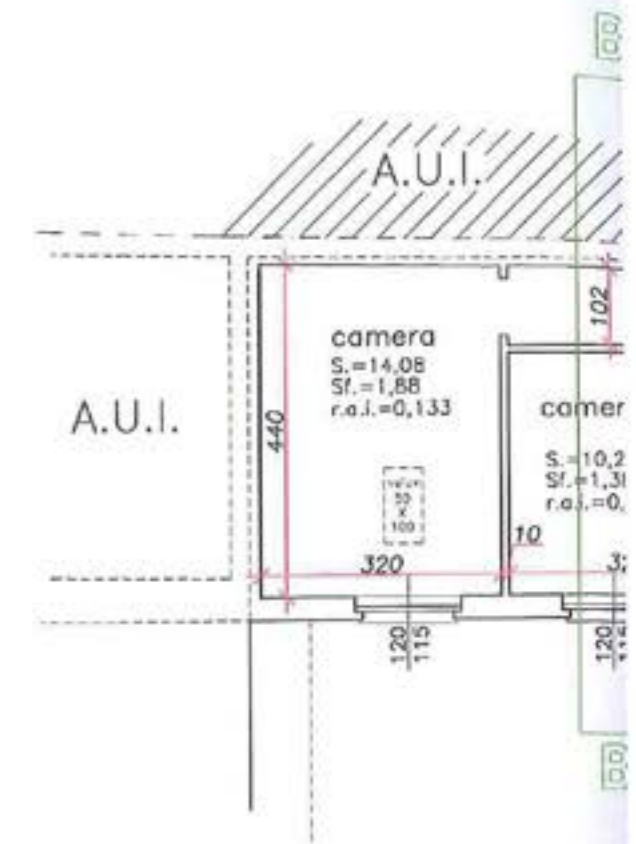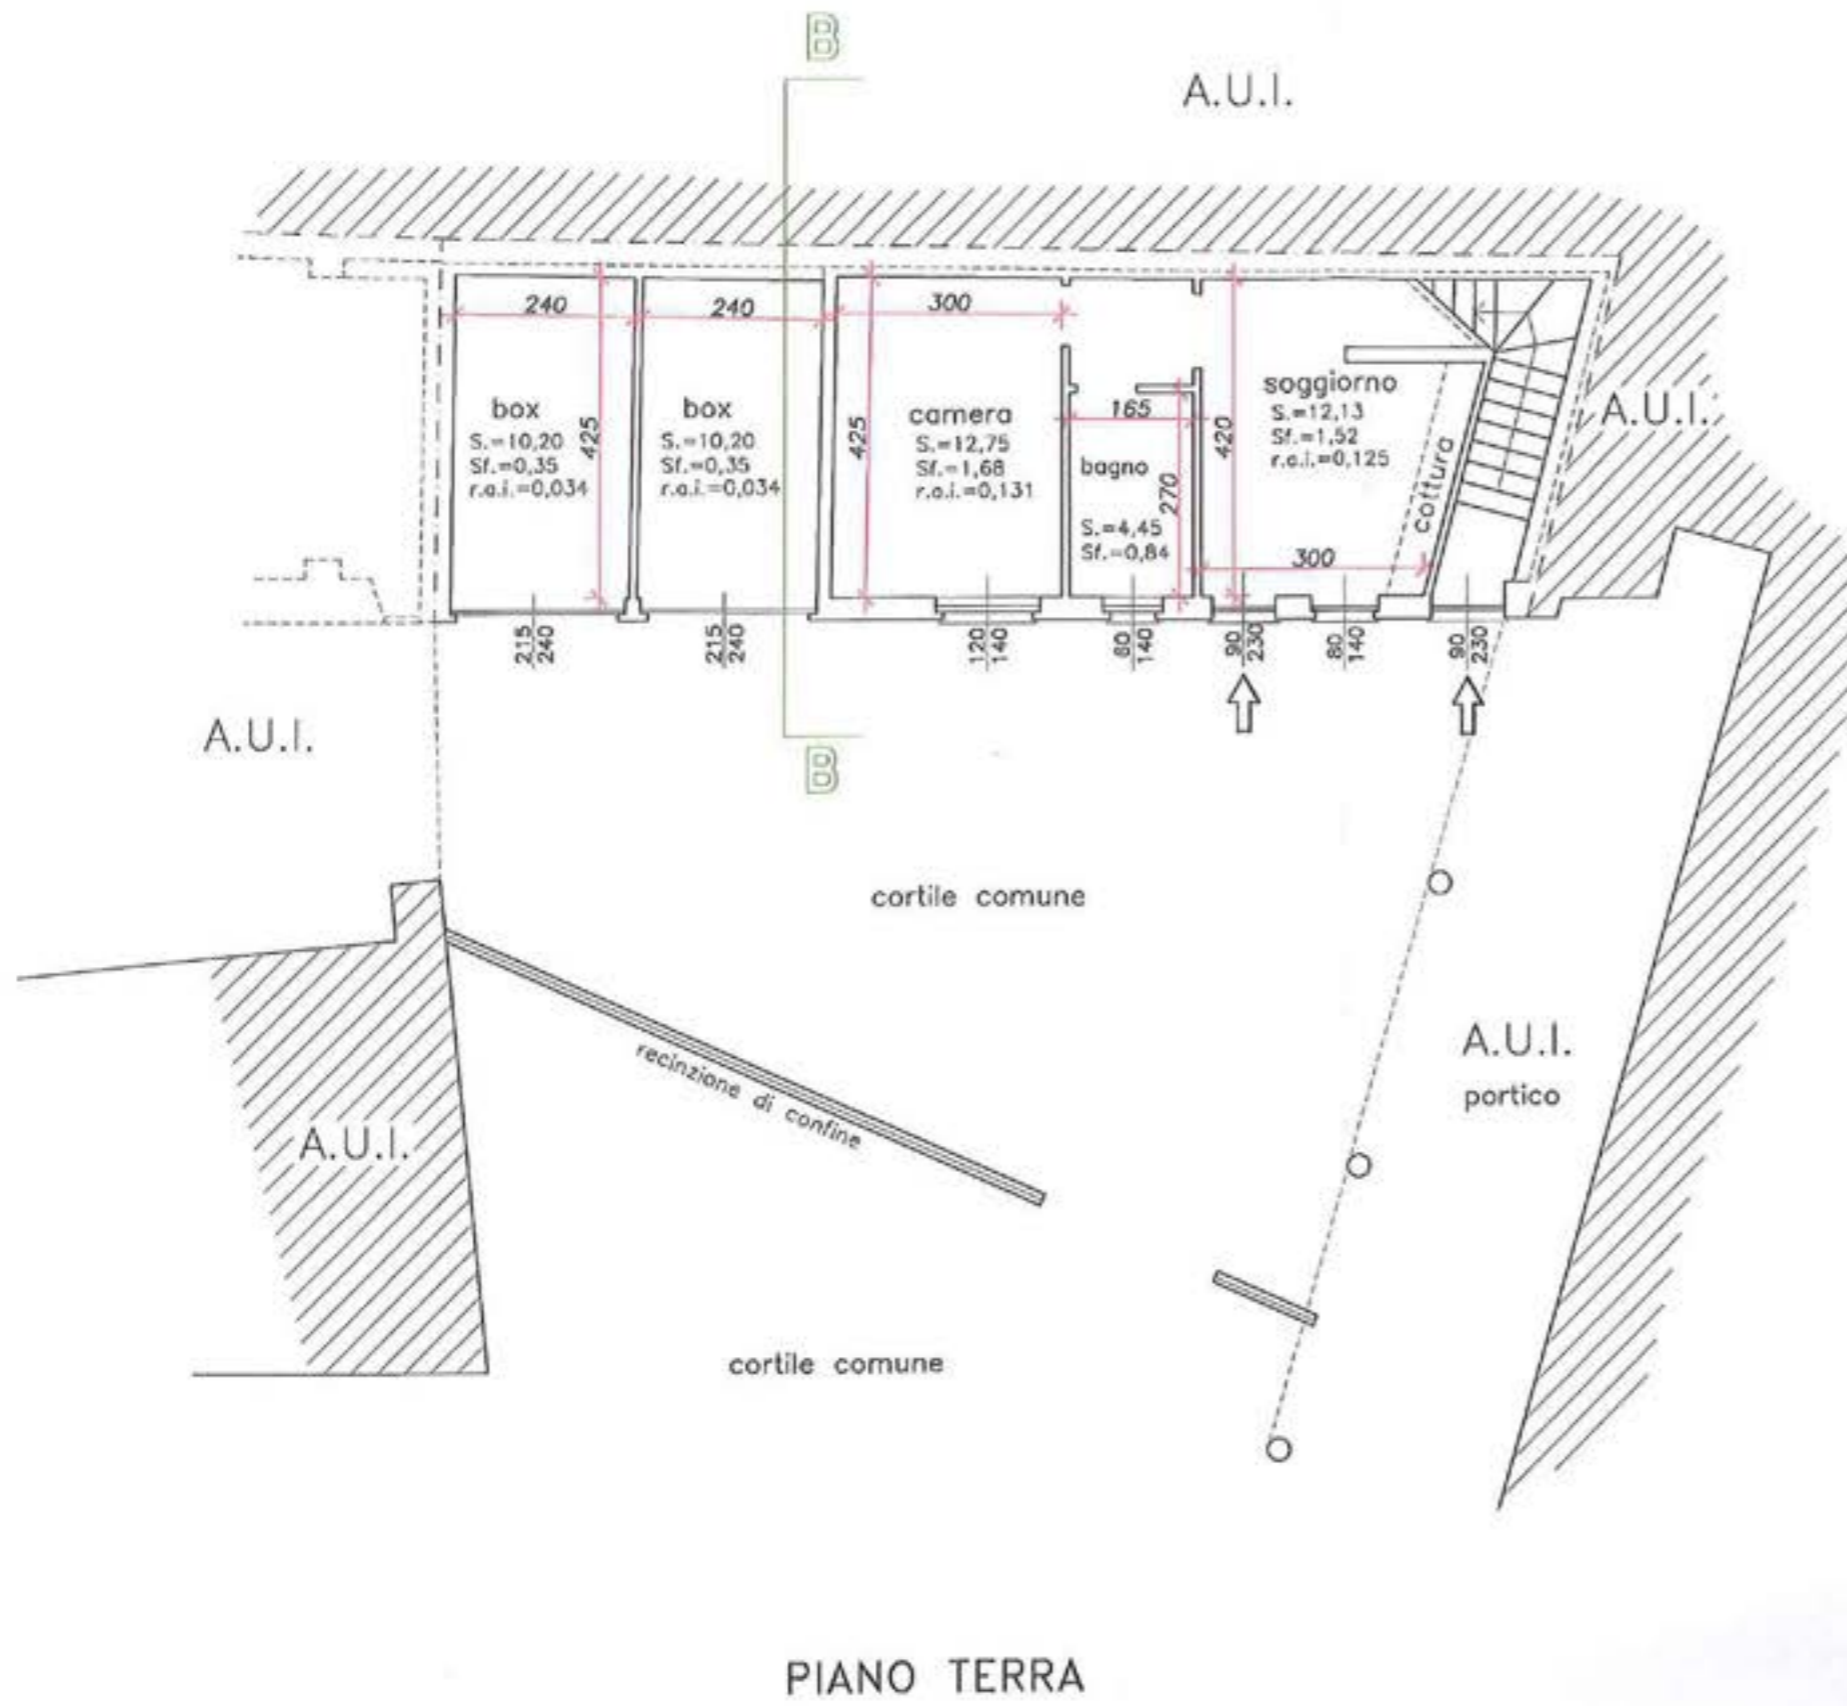

PROGETTO

Firmato Da: ALLEGRA COSTANTINO Emesso Da: ARUBAPEC S.P.A. NG CA 3 Serial#: af19ff6c23090349c6074b714539e



SEZION

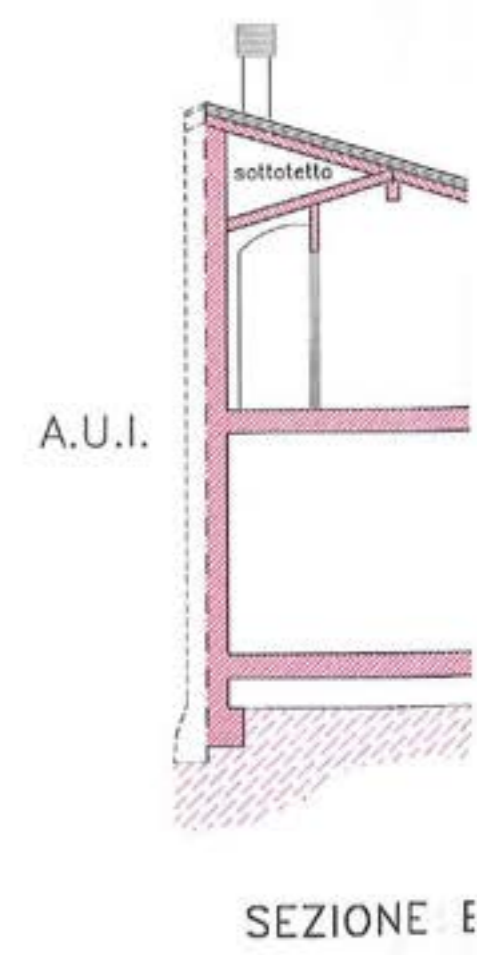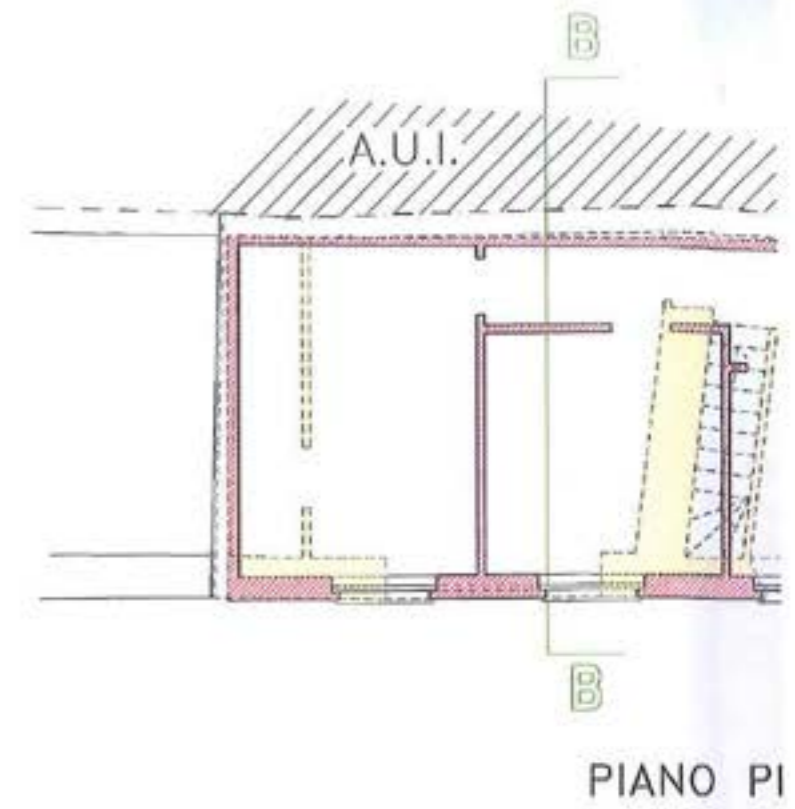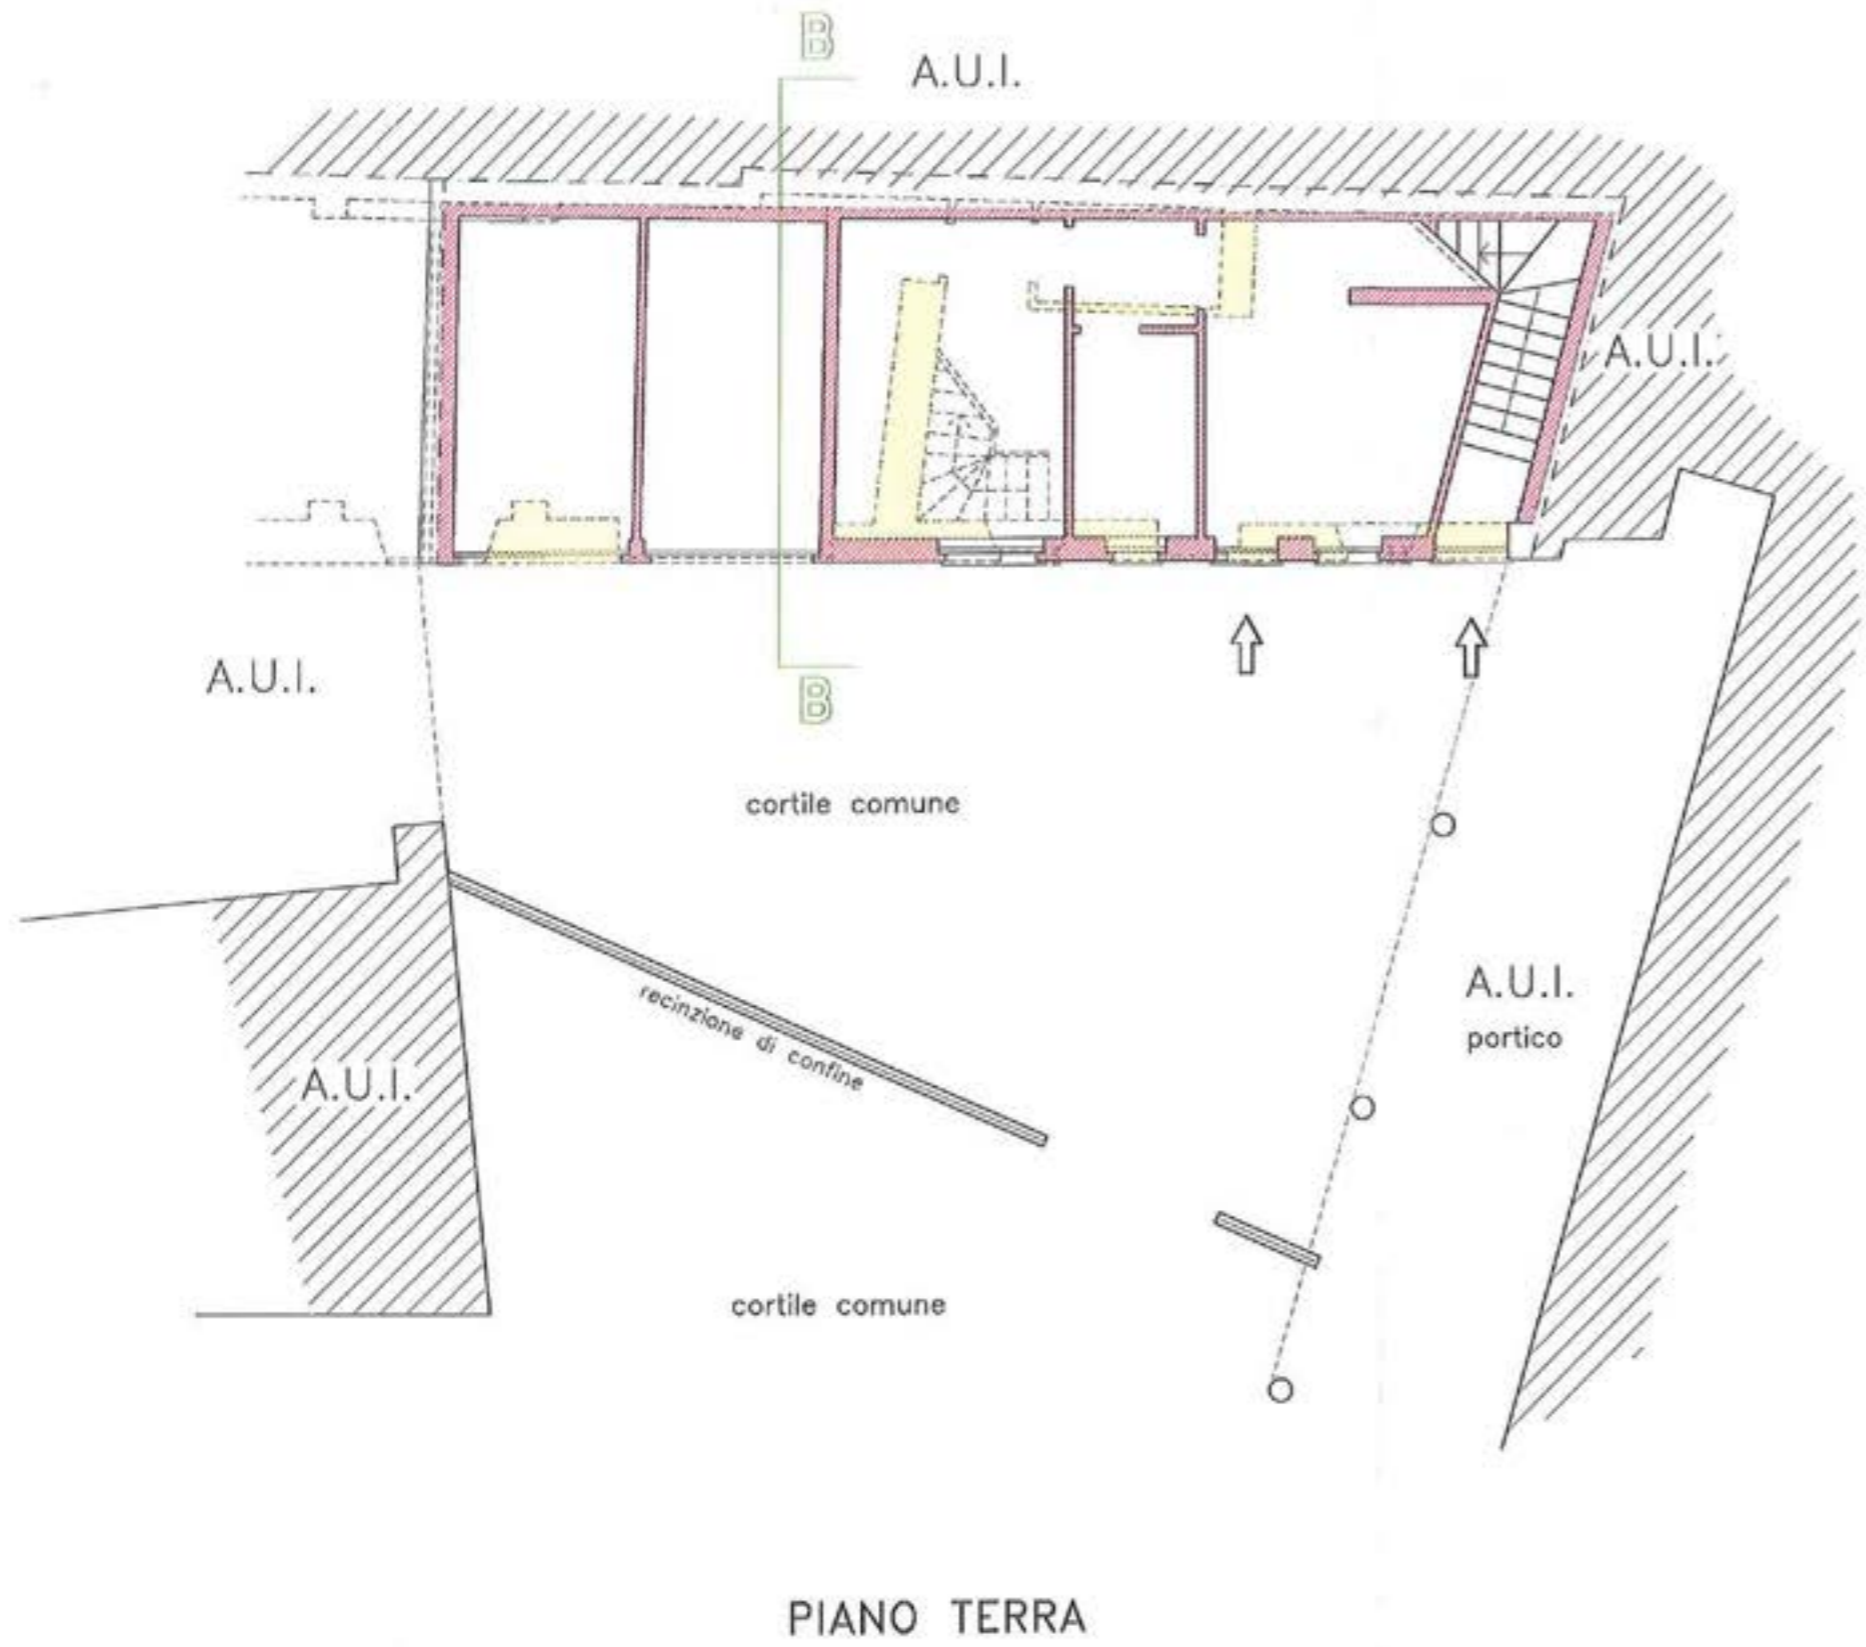


SOVRAPPOSIZIONI

Firmato Da: ALLEGRA COSTANTINO Emesso Da: ARUBAPEC S.P.A. NG CA 3 Serial#: af19ff6c23090349c6074a7b714539e



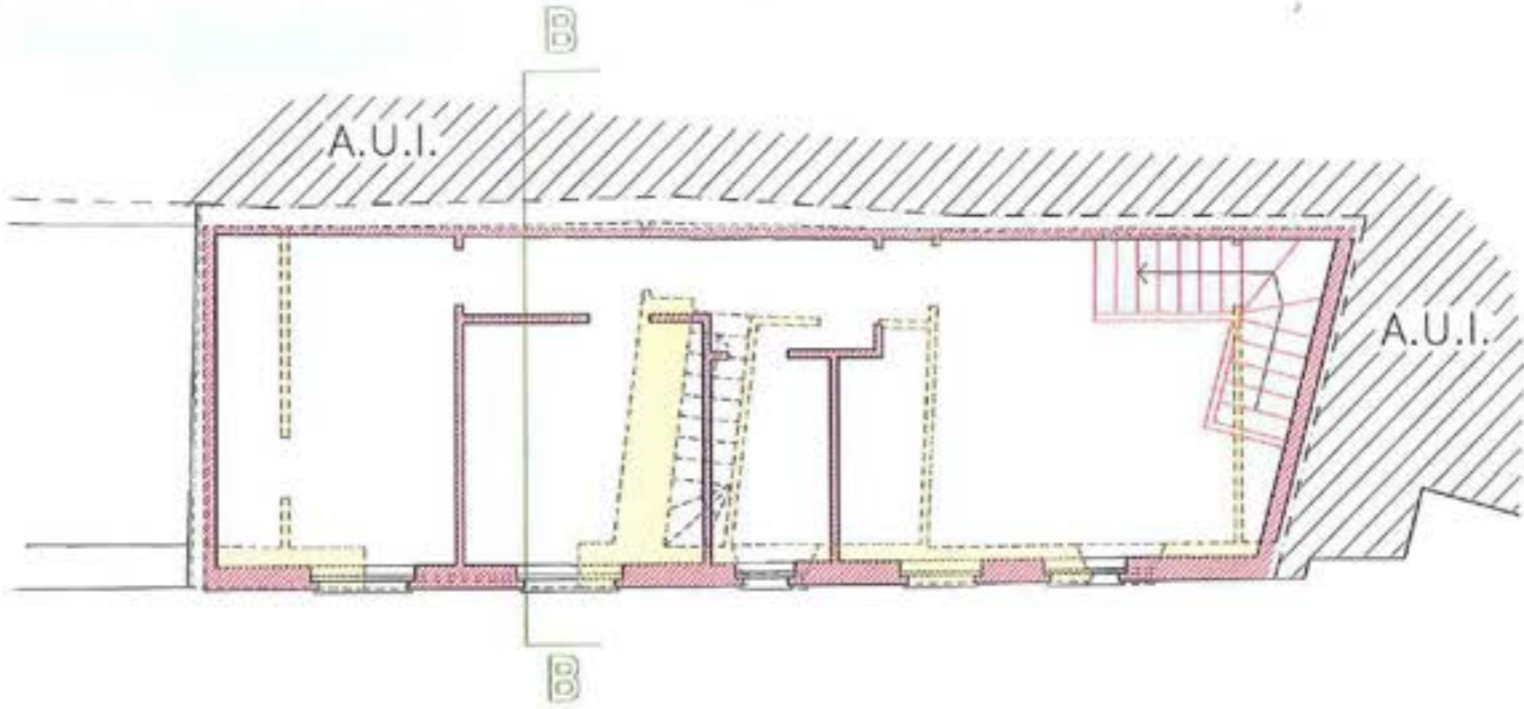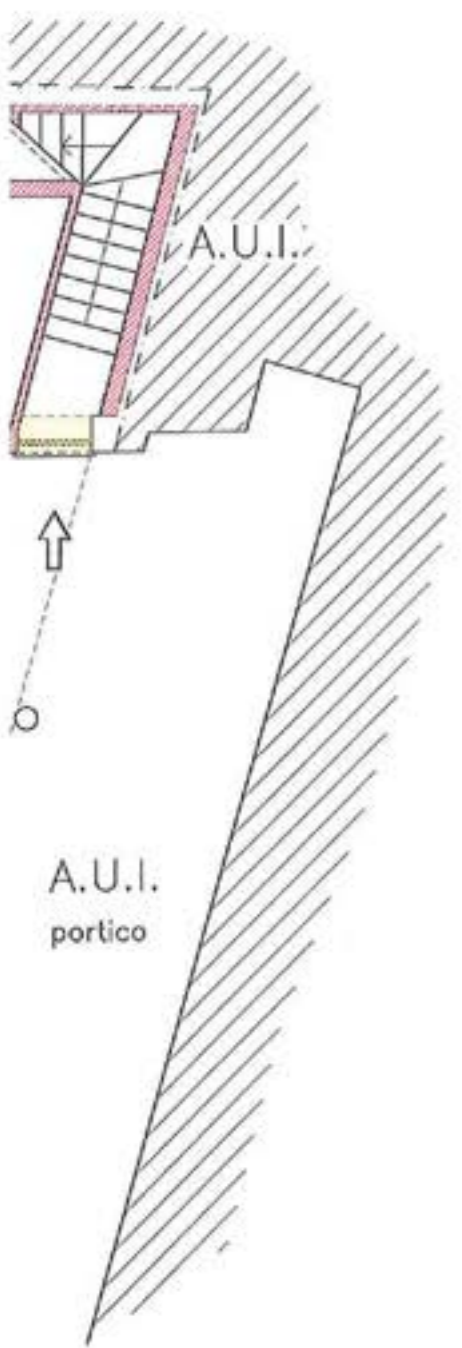


PIANO PRIMO

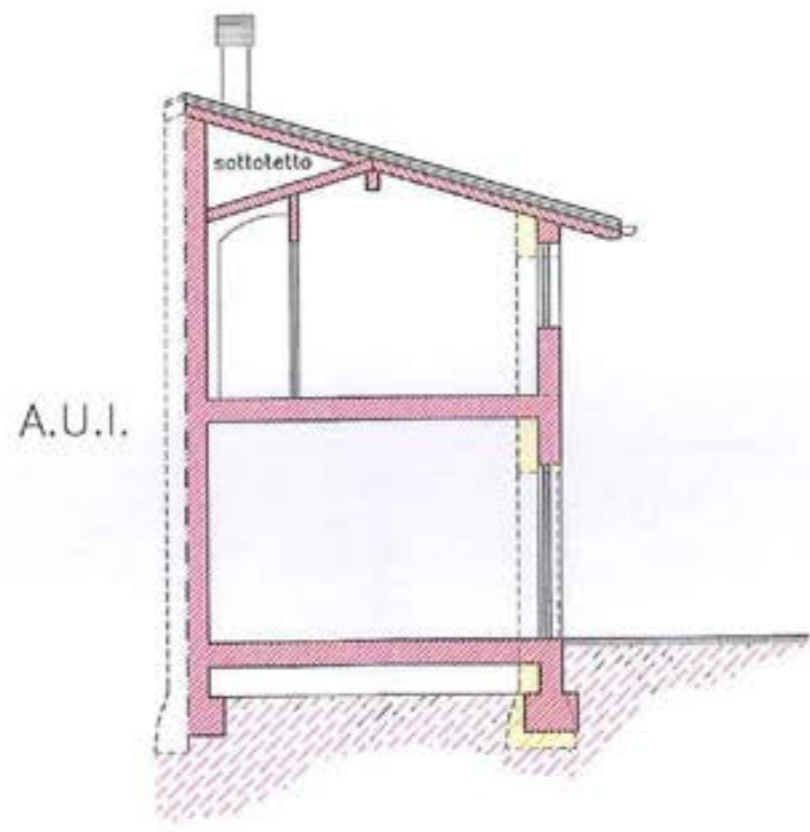


SEZIONE B-B

Firmato Da: ALLEGRA COSTANTINO Emesso Da: ARUBAPEC S.P.A. NG CA 3 Serial#: af19ff6c23090349c6074a7b714539e



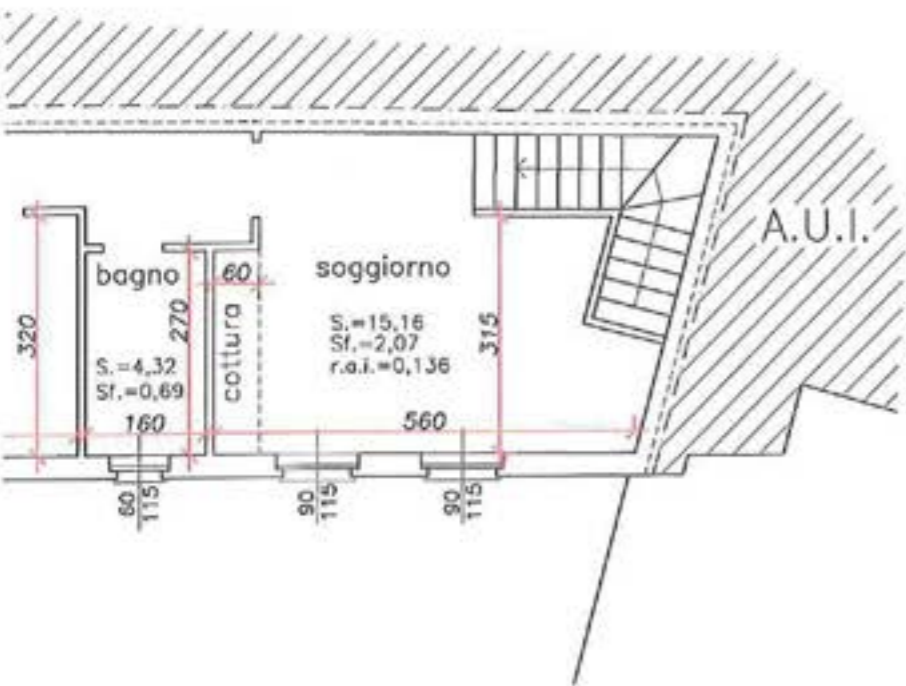

PIANO PRIMO

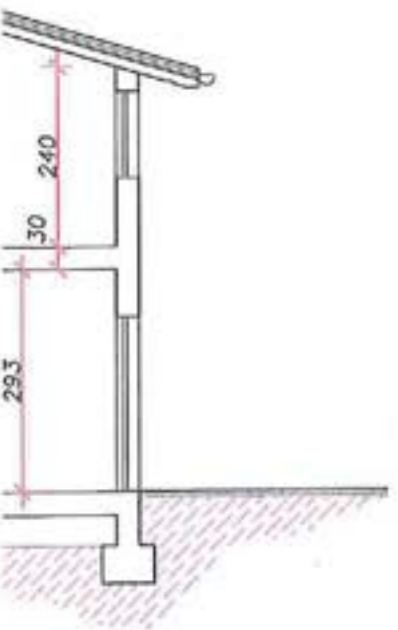



B-B




PROSPETTO CORTILE INTERNO

Firmato Da: ALLEGRA COSTANTINO Emesso Da: ARUBAPEC S.P.A. NG CA 3 Serial#: af19ff6c23090349c6074a7b714539e



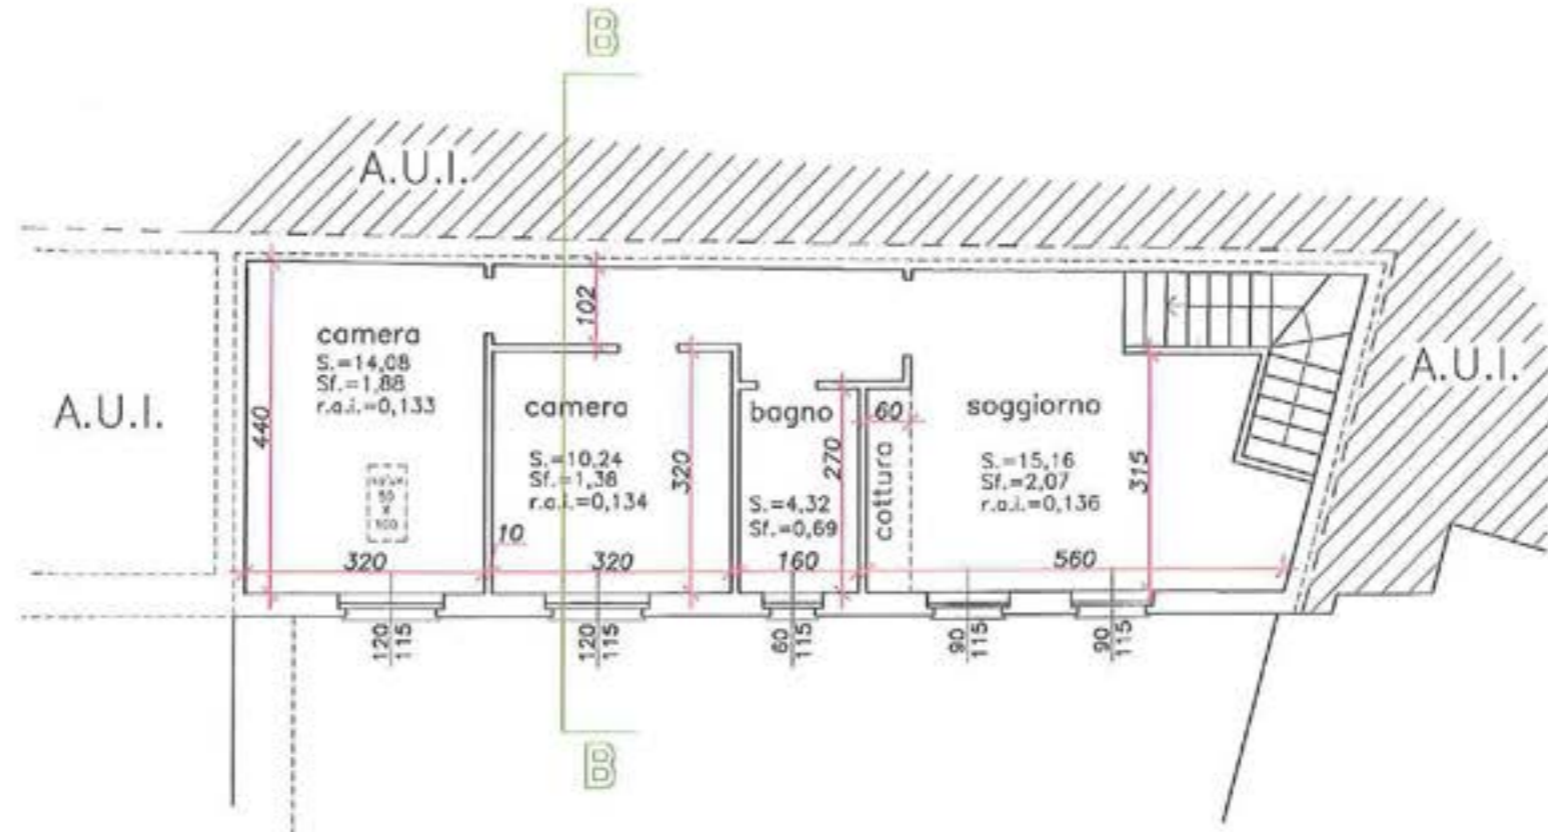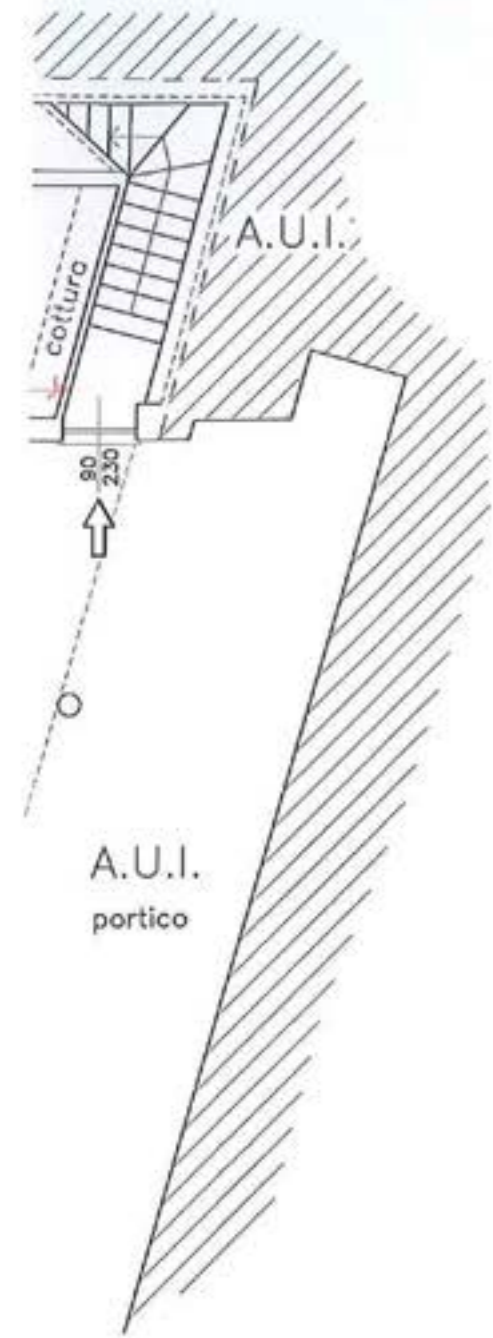

PIANO PRIMO

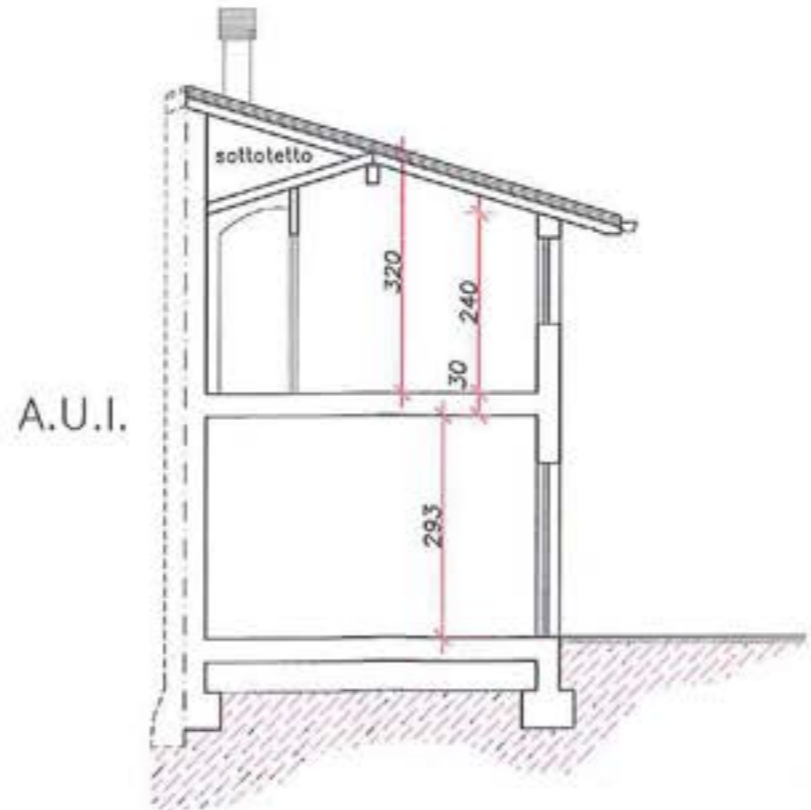

SEZIONE B-B

Firmato Da: ALLEGRA COSTANTINO Emesso Da: ARUBAPEC S.P.A. NG CA 3 Serial#: af19ff6c23090349c6074b714539e





PIANO PRIMO



PIANO TERRA



PROSPETTO CORTILE INTERNO

# Comune di Casalzuigno - Va -

Tavola

*Progetto : Ristrutturazione fabbricato di civile abitazione  
Mapp. 1816 sb 502 - 3286 sub. 502  
Via Palestro 3*

*Proprietà* [Redacted]

*Oggetto : Schema dimostrativo superamento  
barriere architettoniche  
Prospetto architettonico di corte*

STUDIO TECNICO  
**Geom. Alberto Joli**  
21030 Ferrera di Varese  
Via Saltincielo n.3  
Tel. 0332 / 716565  
C.F. JLO LRT 43E18 FO02D  
P i.v.a. 00346450125

*D.I.A. pratica 24/05 VARIANTE 1*

*La Proprietà*  
[Signature]

*Il Progettista*  
[Signature]

*Data*  
**1 FEB. 2005**  
*Scala*  
1:100  
*Posizione*

Firmato Da: ALLEGRA COSTANTINO Emesso Da: ARUBAP P.A. NG CA 3 Serial#: 019ff6c23090349c6074b714539e