

**Agenzia del Territorio
CATASTO FABBRICATI
Ufficio Provinciale di
Varese**

Dichiarazione protocollo n. VA0418462 del 24/12/2008

Planimetria di u.i.u. in Comune di Monvalle

Via Iv Novembre

civ. 3

Identificativi Catastali:

Sezione:

Foglio: 3

Particella: 84

Subalterno: 504

Compilata da:

Parnisari Osvaldo


Iscritto all'albo:
Geometri

Prov. Varese

N. 2101

Scheda n. 1

Scala 1:500

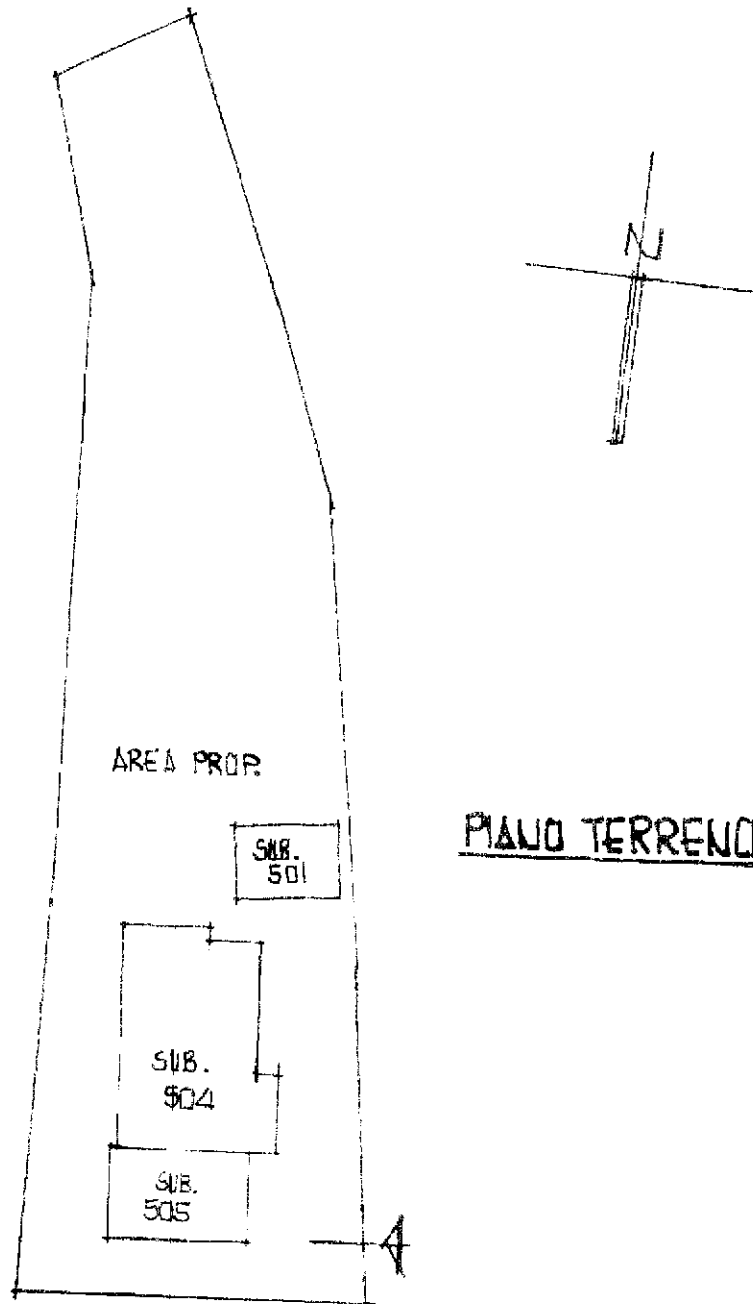

Catasto dei Fabbricati - Situazione al 16/08/2022 - Comune di MONVALLE (703) - Foglio 3 Particella 84 Subalterno 504 s.
VIA IV NOVEMBRE n. 3 Piano S1-F

**Agenzia del Territorio
CATASTO FABBRICATI
Ufficio Provinciale di
Varese**

Dichiarazione protocollo n. VA0224963 del 07/07/2008

Planimetria di u.i.u. in Comune di Monvalle

Via Iv Novembre

civ. 3

Identificativi Catastali:

Sezione:

Foglio: 3

Particella: 84

Subalterno: 501

Compilata da:

Parnisari Osvaldo

Iscritto all'albo:

Geometri


Prov. Varese

N. 2101

Scheda n. 1

Scala 1:200

A.U.I.
/TE /A DITTA

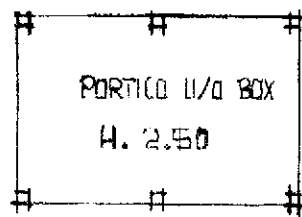

PIANO TERRENO
H. 2.50

**Agenzia del Territorio
CATASTO FABBRICATI
Ufficio Provinciale di
Varese**

Dichiarazione protocollo n. VA0413462 del 24/12/2008

Planimetria di u.i.u. in Comune di Monvalle

Via Iv Novembre

civ. 3

Identificativi Catastali:

Sezione:

Foglio: 3

Particella: 84

Subalterno: 504

Compilata da:

Parnisari Osvaldo

Iscritto all'albo:


Geometri

Prov. Varese


N. 2101

Scheda n. 2

Scala 1:200

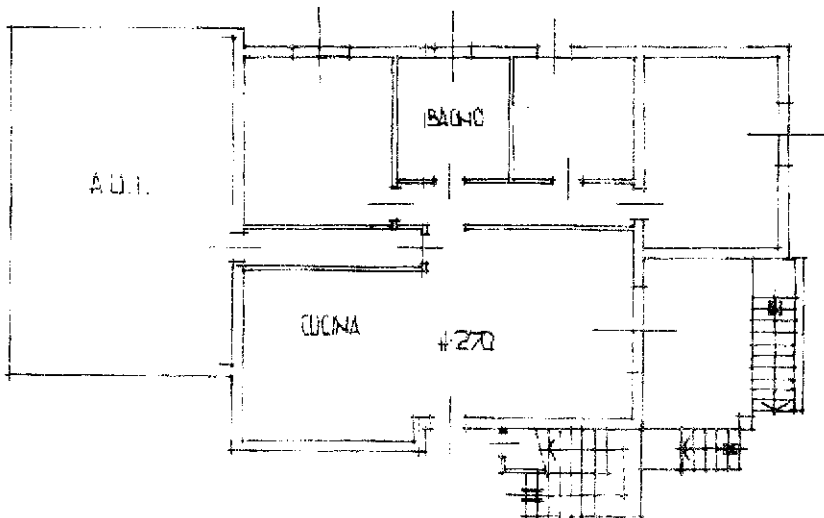

PIANO TERRENO
4:270

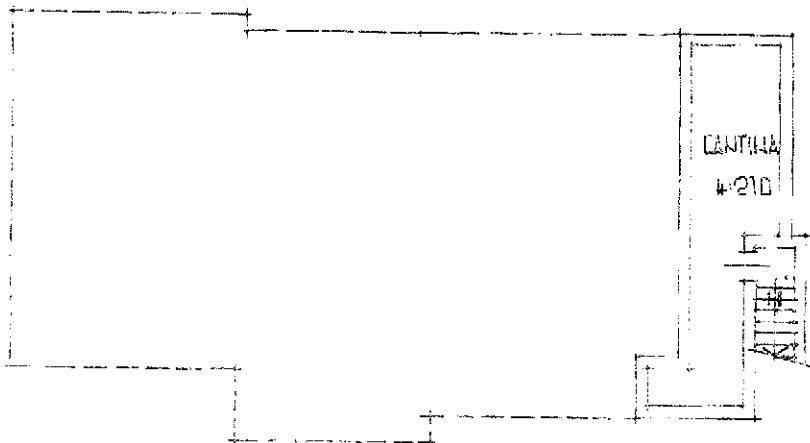

PIANO INTERRATO
4:210

**Agenzia del Territorio
CATASTO FABBRICATI
Ufficio Provinciale di
Varese**

Dichiarazione protocollo n. VA0418464 del 24/12/2008

Planimetria di u.i.u. in Comune di Monvalle

Via Iv Novembre

civ. 3

Identificativi Catastali:

Sezione:

Foglio: 3

Particella: 84

Subalterno: 505

Compilata da:

Parnisari Osvaldo


Iscritto all'albo:
Geometri

Prov. Varese

N. 2101

Scheda n. 1

Scala 1:200

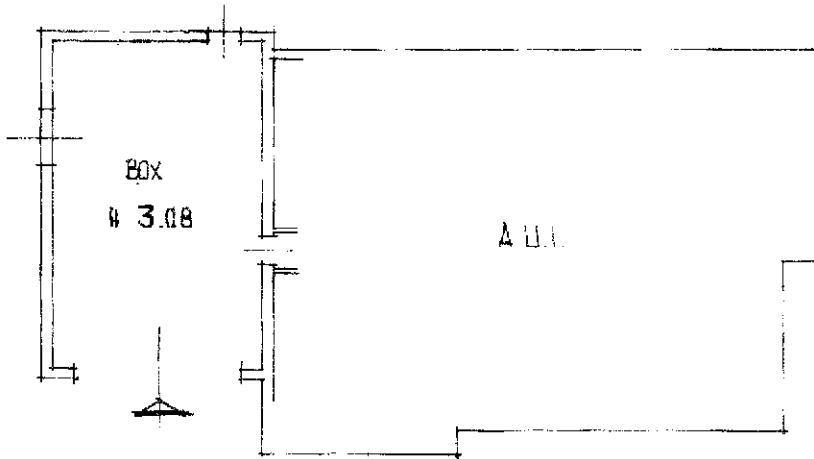

PIANO TERRENO
270