

**Agenzia del Territorio  
CATASTO FABBRICATI  
Ufficio Provinciale di  
Varese**

Dichiarazione protocollo n. VA0359983 del 13/11/2009

Planimetria di u.i.u. in Comune di Carnago

Piazza Generale Armando Diaz

civ. 13

Identificativi Catastali:

Sezione: CA  
Foglio: 11  
Particella: 568  
Subalterno: 504





Compilata da:  
Crespi Luca Attilio  
Iscritto all'albo:  
Architetti

Prov. Varese

N. 2212

Scheda n. 1

Scala 1:200

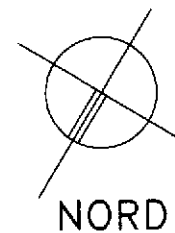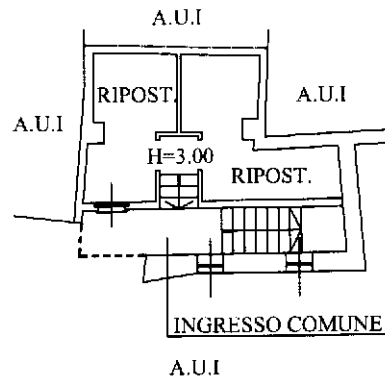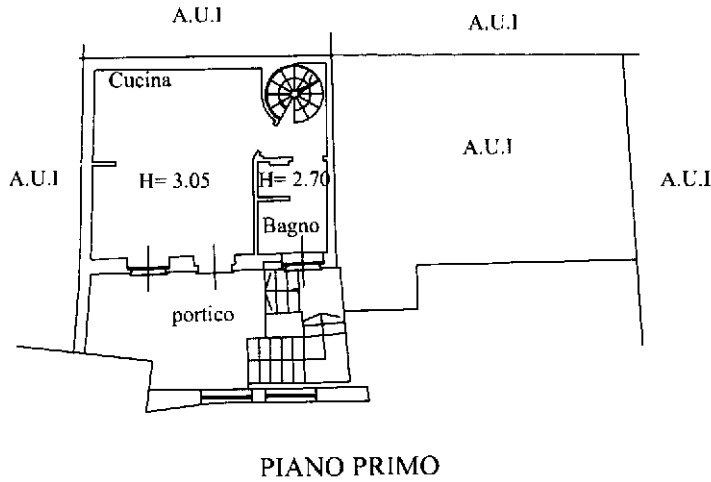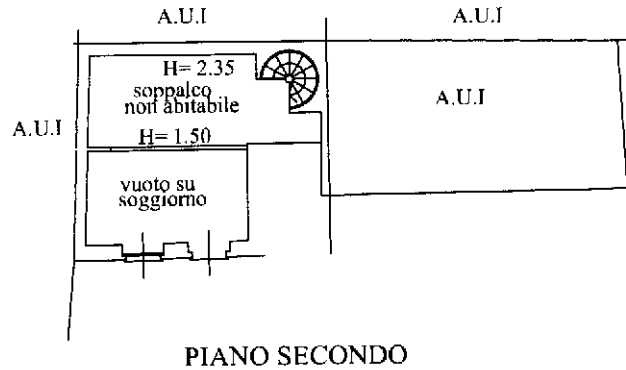

Ultima planimetria in atti