

**Agenzia delle Entrate
CATASTO FABBRICATI
Ufficio Provinciale di
Varese**

Dichiarazione protocollo n. VA0028640 del 06/02/2015

Planimetria di u.i.u. in Comune di Varese

Via Francesco Agello

civ.

Identificativi Catastali:

Sezione: LI

Foglio: 3

Particella: 1485

Subalterno: 507

Compilata da:
Ferrari Giovanni


Iscritto all'albo:
Geometri

Prov. Varese


N. 01375

Scheda n. 1

Scala 1:200

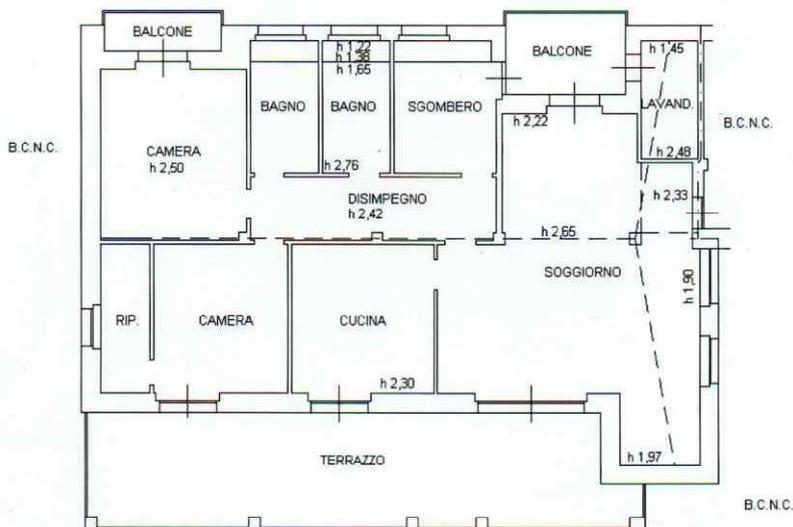

PIANO PRIMO

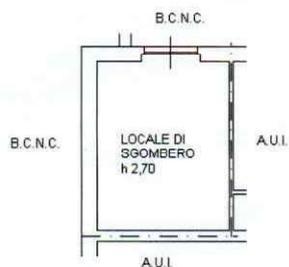

PIANO SEMINTERRATO

Catasto dei Fabbricati - Situazione al 21/12/2022 - Comune di VARESE(L.682) - < Sez. urbana LI - Foglio 3 Particella 1485 Subalterno 507 >
VIA FRANCESCO AGELLO n. 53 Piano 1-S1

**Agenzia delle Entrate
CATASTO FABBRICATI
Ufficio Provinciale di
Varese**

Dichiarazione protocollo n. VA0028640 del 06/02/2015

Planimetria di u.i.u. in Comune di Varese

Via Francesco Agello

civ. 53

Identificativi Catastali:

Sezione: LI

Foglio: 3

Particella: 1485

Subalterno: 509

Compilata da:
Ferrari Giovanni


Iscritto all'albo:
Geometri

Prov. Varese

N. 01375

Scheda n. 1

Scala 1:200

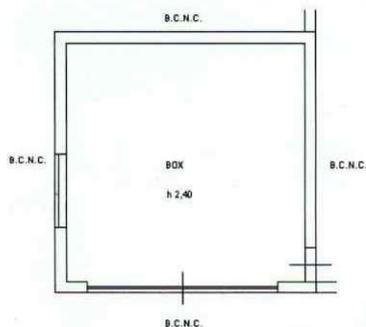

PIANO SEMINTERRATO

Catasto dei Fabbricati - Situazione al 21/12/2022 - Comune di VARESE (L.682) - < Sez. urbana LI - Foglio 3 Particella 1485 Subalterno 509 >
VIA FRANCESCO AGELLO n. 53 Piano S1

**Agenzia delle Entrate
CATASTO FABBRICATI
Ufficio Provinciale di
Varese**

Dichiarazione protocollo n. VA0028640 del 06/02/2015

Planimetria di u.i.u. in Comune di Varese

Via Francesco Agello

civ. 53

Identificativi Catastali:

Sezione: LI

Foglio: 3

Particella: 1485

Subalterno: 508

Compilata da:
Ferrari Giovanni


Iscritto all'albo:
Geometri

Prov. Varese

N. 01375

Scheda n. 1

Scala 1:200

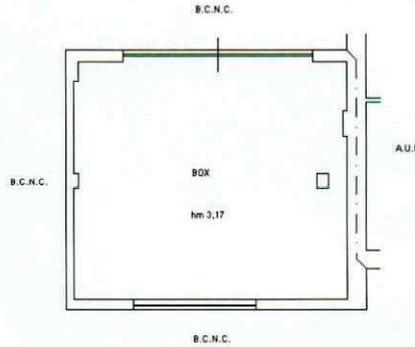

PIANO TERRENO

Catasto dei Fabbricati - Situazione al 21/12/2022 - Comune di VARESE (L.682) - < Sez. urbana LI - Foglio 3 Particella 1485 Subalterno 508 >
VIA FRANCESCO AGELLO n. 53 Piano S1

