

**Agenzia del Territorio
CATASTO FABBRICATI
Ufficio Provinciale di
Varese**

Dichiarazione protocollo n. VA0293198 del 07/12/2005

Planimetria di u.i.u. in Comune di Varese

Via Peschiera

civ. 20

Identificativi Catastali:

Sezione: VA
Foglio: 12
Particella: 31284
Subalterno: 63

Compilata da:
Ossuzio Massimo

Iscritto all'albo:
Geometri


Prov. Varese

N. 3007



Scheda n. 1

Scala 1:200

PIANO PRIMO

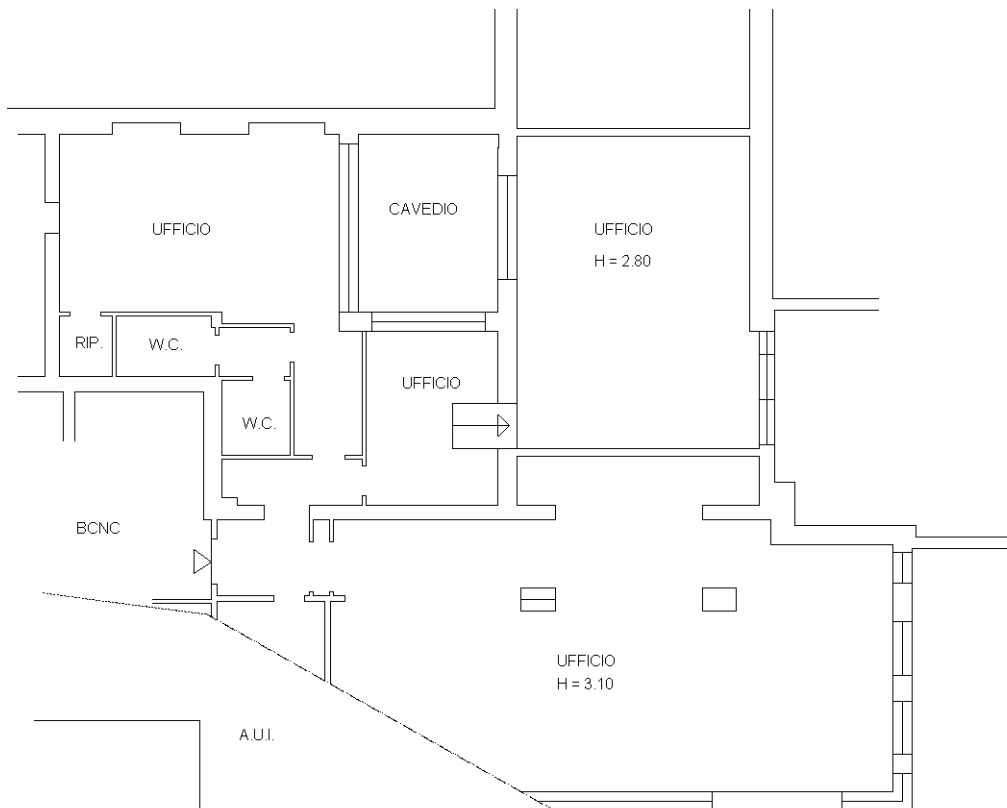

PIANO SECONDO

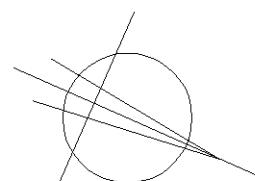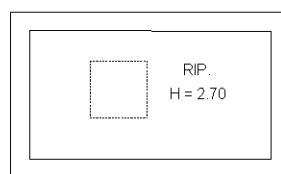

Ultima planimetria in atti





**Agenzia delle Entrate
CATASTO FABBRICATI
Ufficio Provinciale di
Varese**

ELABORATO PLANIMETRICO	
Compilato da: Ossuzio Massimo	
Iscritto all'albo: Geometri	
Prov. Varese	N. 03007

Comune di Varese	Protocollo n. VA0125050 del 17/10/2017
Sezione: VA Foglio: 12 Particella: 31274	Tipo Mappale n. del
Dimostrazione grafica dei subalterni	
Scala 1 : 500	

PIANO TERRA

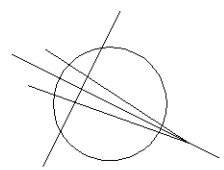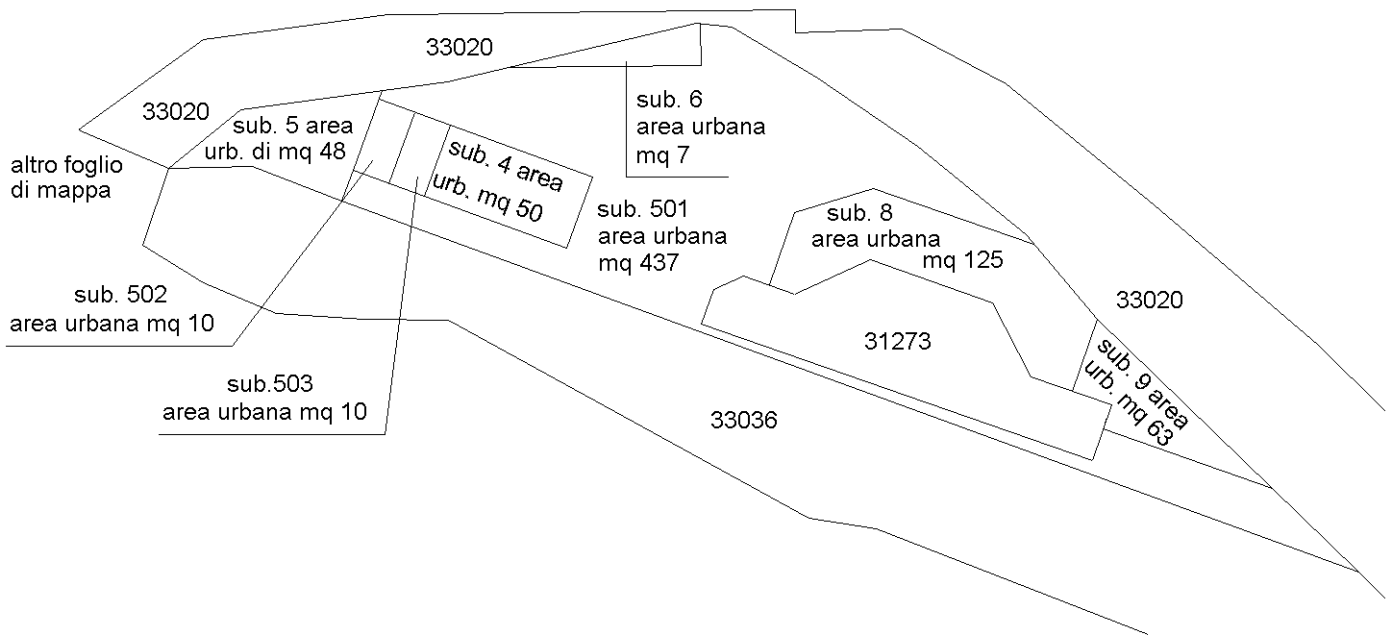

Ultima planimetria in atti

