

**Agenzia del Territorio
CATASTO FABBRICATI
Ufficio Provinciale di
Varese**

Dichiarazione protocollo n. VA0177703 del 27/04/2004

Planimetria di u.i.u. in Comune di Mesenzana

Via Piano

civ. 7

Identificativi Catastali:

Sezione:
Foglio: 2
Particella: 3672
Subalterno: 22


Compilata da:
Isabella Maurizio
Iscritto all'albo:
Geometri

Prov. Varese

N. 1809

Scheda n. 1

Scala 1:200

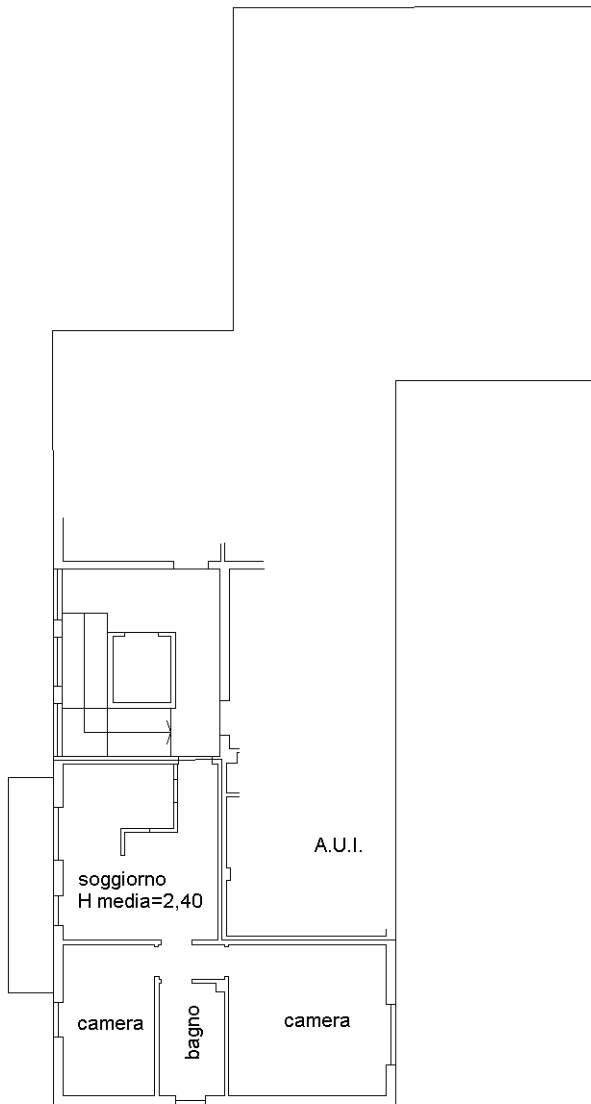

PIANO SECONDO



Ultima planimetria in atti

**Agenzia del Territorio
CATASTO FABBRICATI
Ufficio Provinciale di
Varese**

Dichiarazione protocollo n. VA0177703 del 27/04/2004

Planimetria di u.i.u. in Comune di Mesenzana

Via Piano

civ. 7

Identificativi Catastali:

Sezione:

Foglio: 2

Particella: 3672

Subalterno: 48

Compilata da:

Isabella Maurizio

Iscritto all'albo:


Geometri

Prov. Varese


N. 1809

Scheda n. 1

Scala 1:200

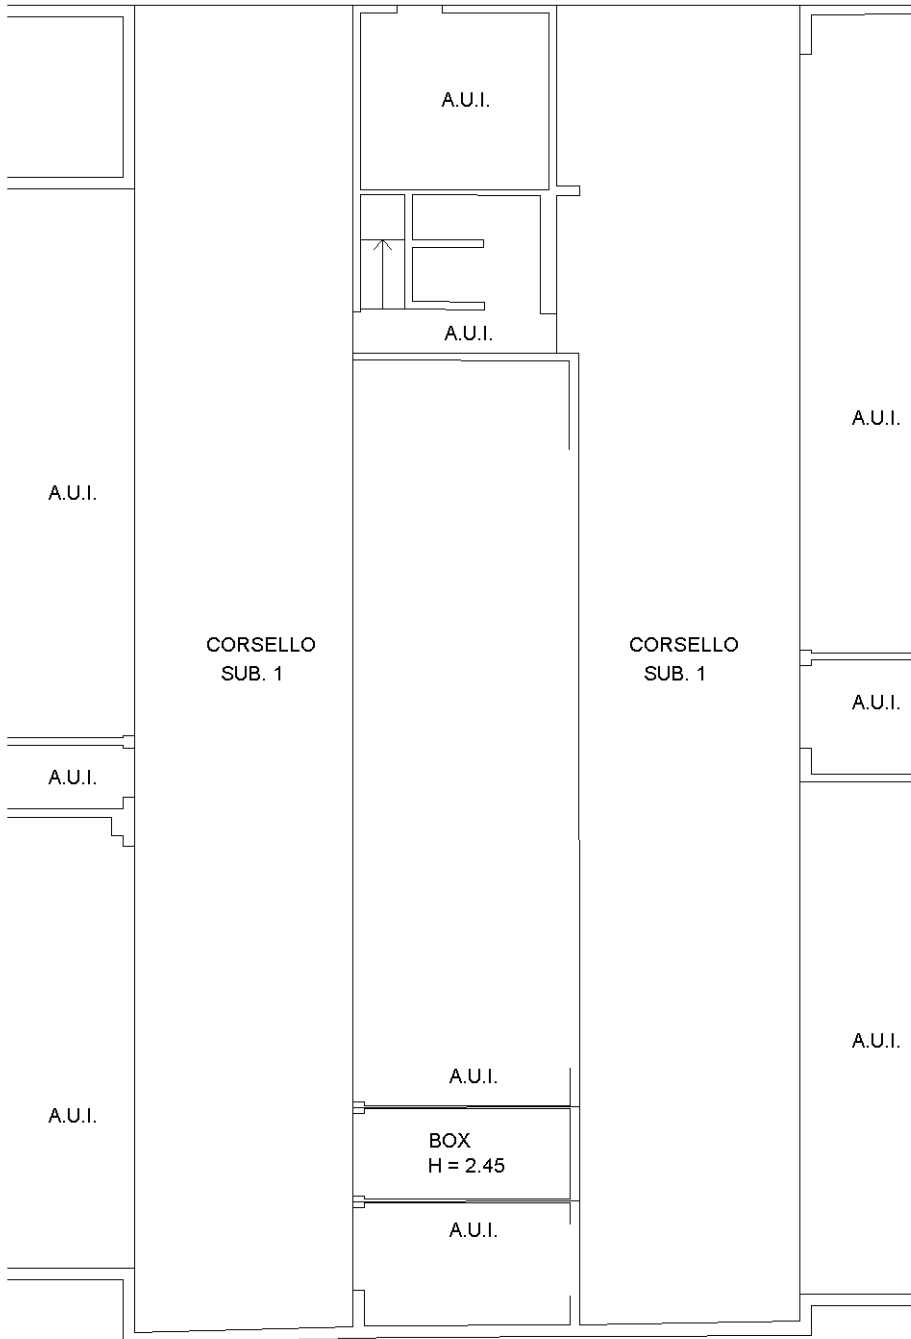

PIANO SEMINTERRATO

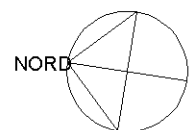

Ultima planimetria in atti