

MODULARIO
F. Cat. S. T. - 315



MINISTERO DELLE FINANZE
DIREZIONE GENERALE DEL CATASTO E DEI SERVIZI TECNICI ERARIALI

MOD. B (Nuovo Catasto E)



NUOVO CATASTO EDILIZIO URBANO

(R. DECRETI - LEGGE 13 APRILE 1939, N. 682)

Planimetria dell'immobile situato nel Comune di LUINO


Via VITTORIO VENETO

Ditta CAVAZZUTI FRANCO NATO a MILANO il 9-1-1914

Allegata alla dichiarazione presentata all'Ufficio Tecnico Erariale di

VARESE

SCHEDA 0 N° 1291620

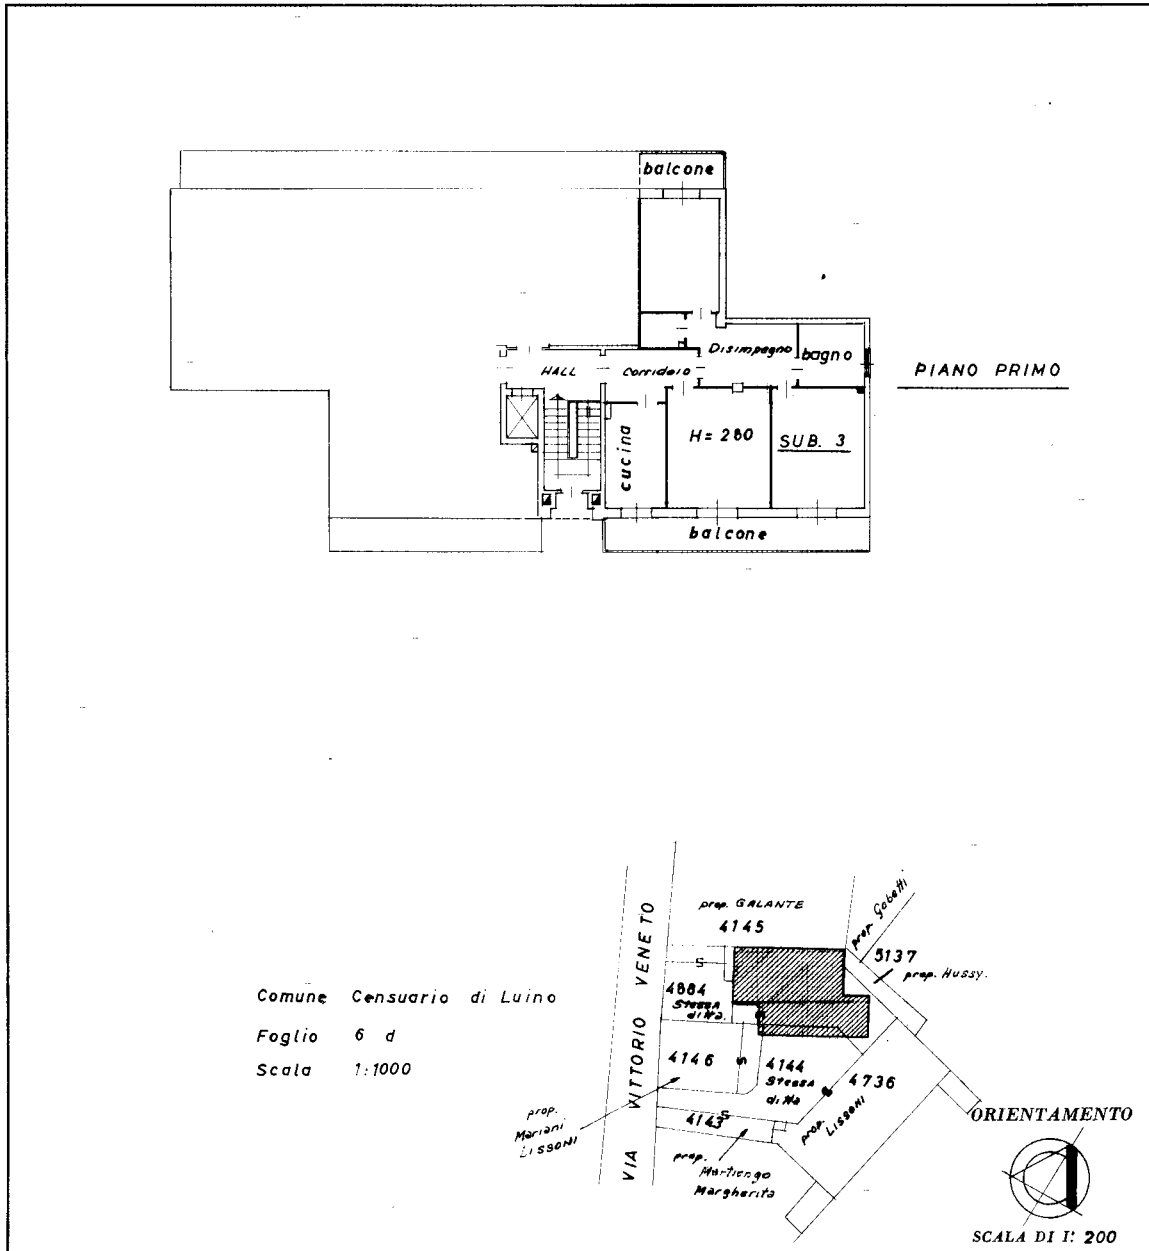

Comune Censuario di Luino

Foglio 6 d

Scala 1:1000

SPAZIO RISERVATO PER LE ANNOTAZIONI D'UFFICIO

DATA

PROT. N°

PAR.	3708
SEZ.	LU
FO.	0
NUM.	4144
SUBAL.	4

Compilata dal geom. ALDO TAMBORINI
(Titolo, nome e cognome del tecnico)

Iscritto all'Albo dei Geometri
della Provincia di VARESE

DATA 5.1.967

Firma: *Geom. Aldo Tamborini*

Ultima planimetria in atti