

**Agenzia delle Entrate
CATASTO FABBRICATI
Ufficio Provinciale di
Varese**

Dichiarazione protocollo n. VA0136811 del 13/12/2019

Comune di Varese

Via Tarvisio

civ. 11

Identificativi Catastali:

Sezione: VA

Foglio: 7

Particella: 18604

Subalterno: 61

Compilata da:

Soave Marco

Iscritto all'albo:

Geometri


Prov. Varese

N. 3235


Planimetria

Scheda n. 1


Scala 1:200

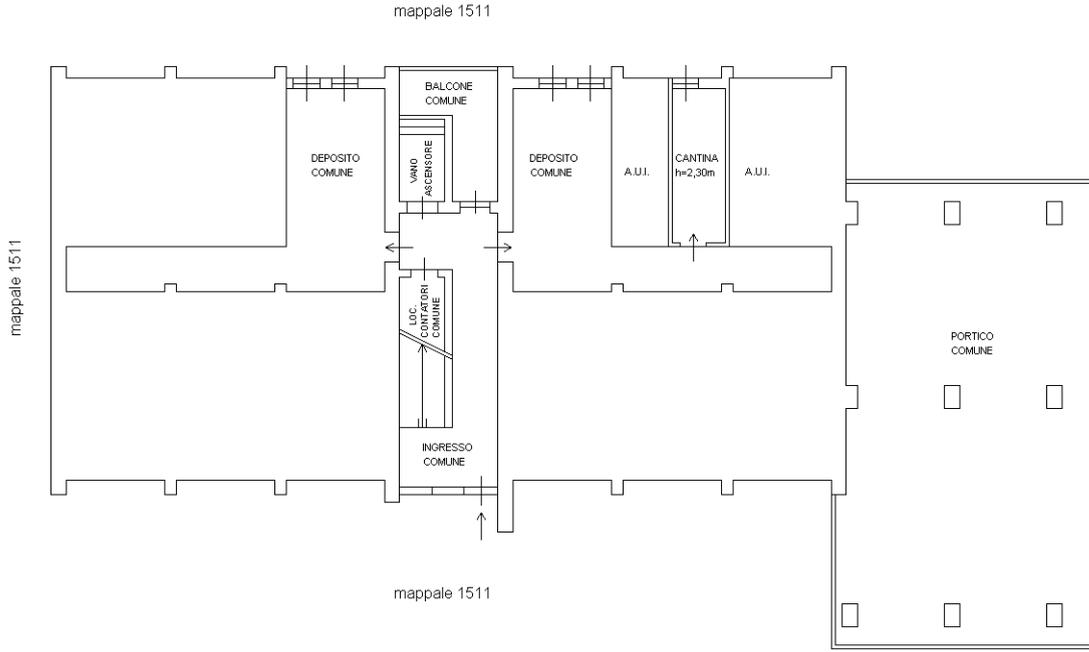

PIANO TERRA

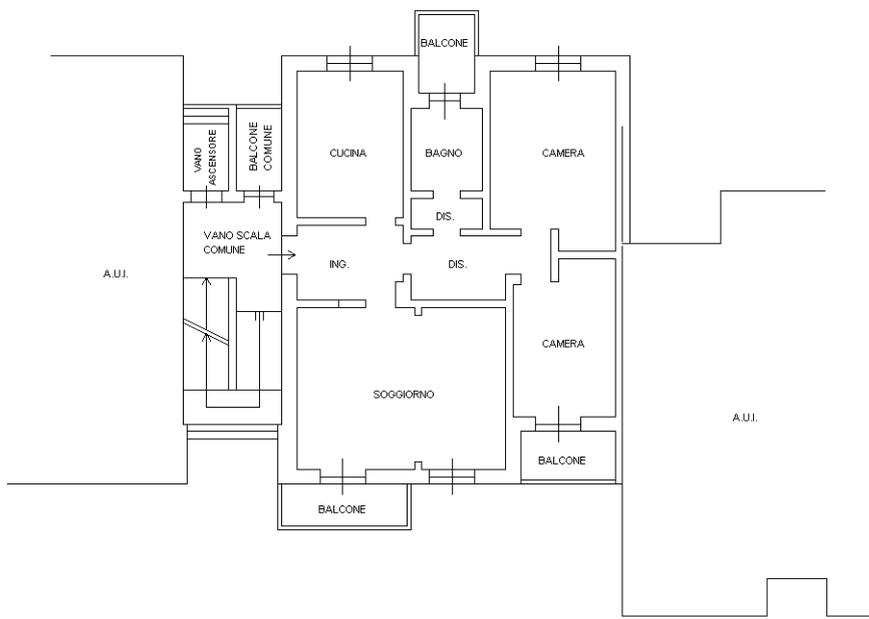

PIANO SECONDO
h=2,70m

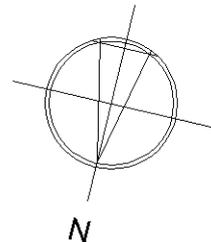

Ultima planimetria in atti

