

**Agenzia delle Entrate  
CATASTO FABBRICATI  
Ufficio Provinciale di  
Varese**

Dichiarazione protocollo n. VA0017322 del 13/02/2023

Comune di Cuveglio

Via Ventiquattro Maggio

civ. 18

Identificativi Catastali:

Sezione: CU

Foglio: 5

Particella: 155

Subalterno: 8

Compilata da:  
Capra Roberto

Iscritto all'albo:  
Agrotecnici


Prov. Milano

N. 9702

Planimetria


Scheda n. 1

Scala 1:200

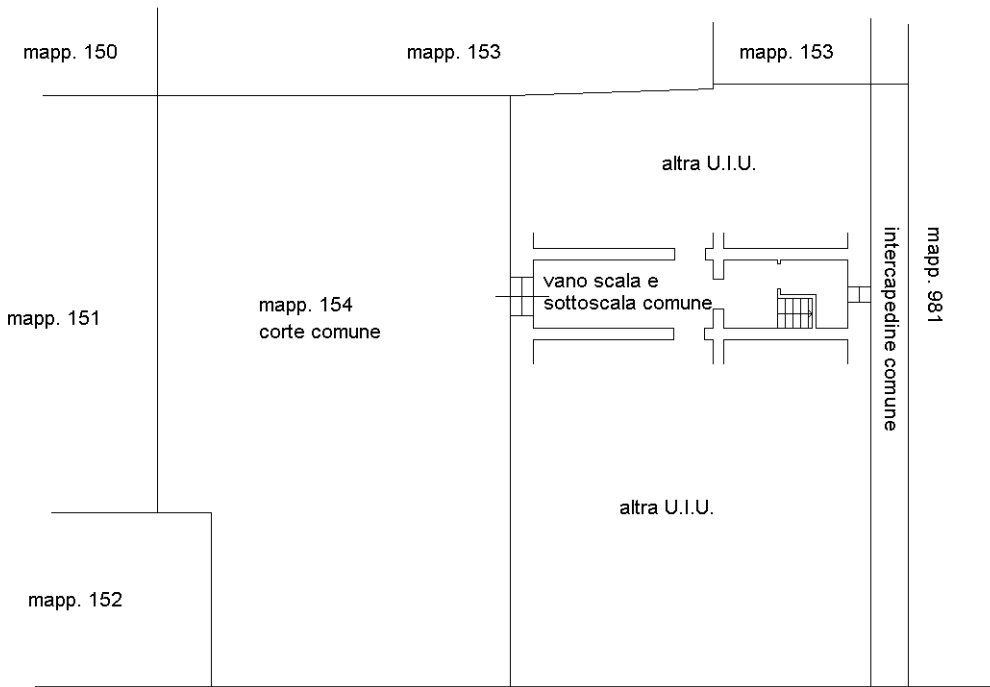


VIA XXIV MAGGIO

**PIANO TERRA**

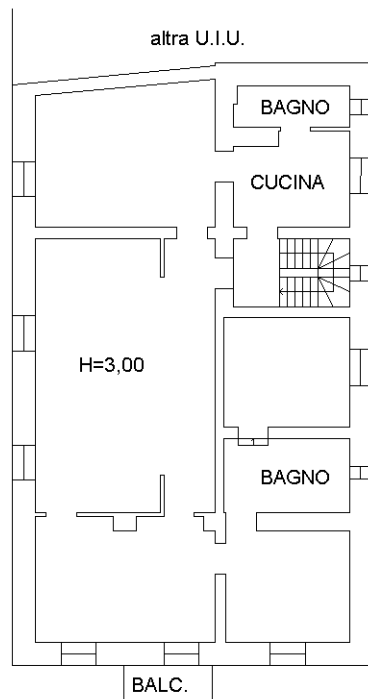

**PIANO PRIMO**

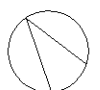

Ultima planimetria in atti