



MODULARIO  
a r.f. n. 497



MINISTERO DELLE FINANZE

DIPARTIMENTO DEL TERRITORIO



**CATASTO EDILIZIO URBANO** (RDL 13-4-1939, n. 652)

MOD. **BN** (CEU)

LIRE  
**200**

Planimetria di u.i.u. in Comune di **BIANDRONNO** via **A. GRAMSCI**

civ. **13**

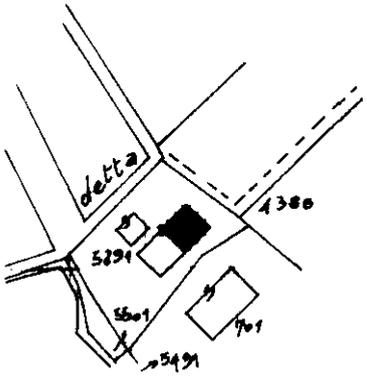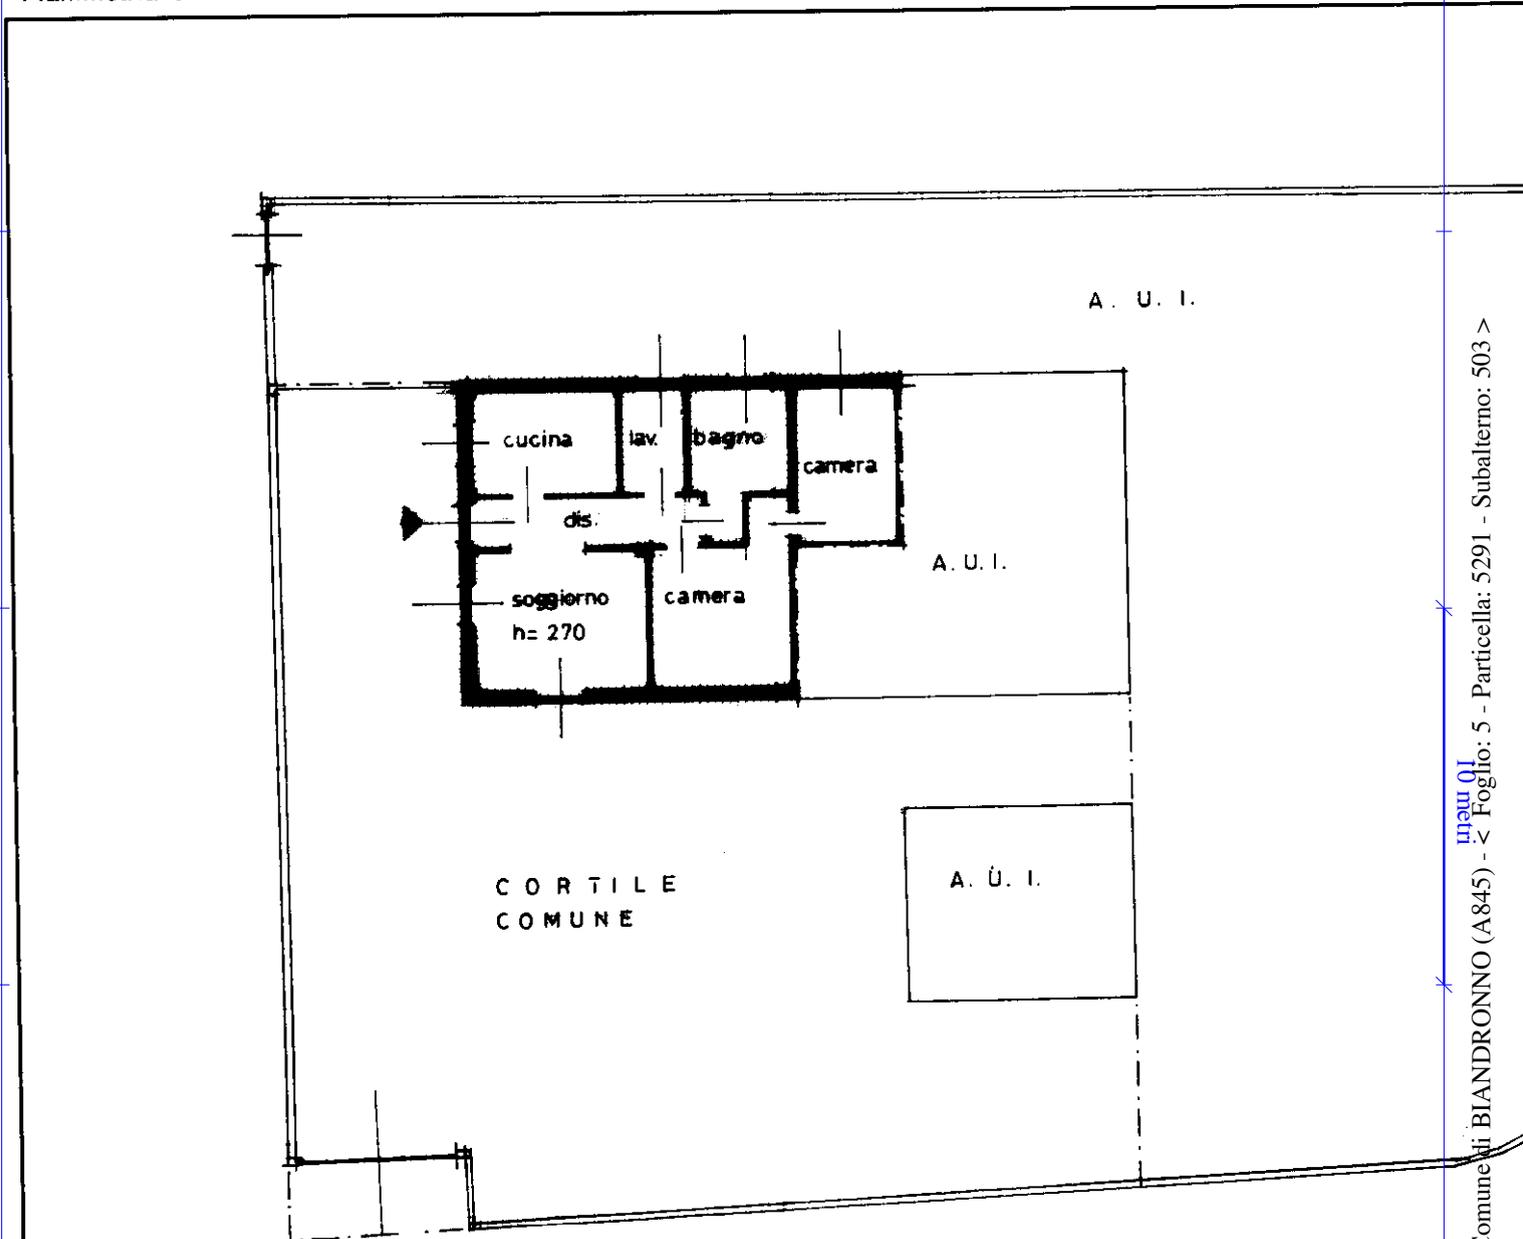

ESTRATTO MAPPA  
SCALA 1:2000

VIA GRAMSCI

PIANO TERRENO

ORIENTAMENTO



SCALA DI 1:2000

Ultima planimetria in data

Dichiarazione di N.C.   
Denuncia di variazione

Compilata dal **GEOM. FRANCHI ROBERTO**  
(Titolo, cognome e nome)

Data presentazione: 17/06/1999 - Data: 13/07/2021 - n. T294973 - Richiedente: CTAGAI74L44E734H

Totale schede: 51 - Formato di acquisizione: A4(210x297) - Formato stampa: A4(210x297)

n. **5291** sub. **503**

data **MAGGIO '99** Firma *[Signature]*

**UFFICIO DEL TERRITORIO**  
VARESE  
17 GIU 1999  
C00058

Comune di BIANDRONNO (A845) - < Foglio: 5 - Particella: 5291 - Subalterno: 503 >  
 VIA ANTONIO GRAMSCI n. 13 piano: T;

MODULARIO  
a r.f. n. 497



MINISTERO DELLE FINANZE



DIPARTIMENTO DEL TERRITORIO

**CATASTO EDILIZIO URBANO** (RDL 13-4-1939, n. 652)

MOD. **BN** (CEU)

LIRE  
**200**

Planimetria di u.i.u. in Comune di B I A N D R O N N O via A G R A M S C I civ. ....

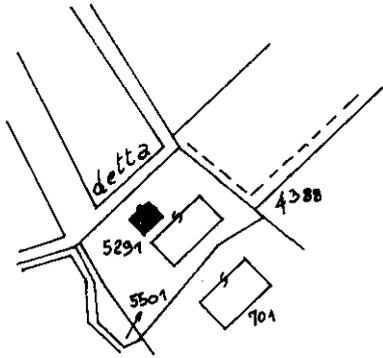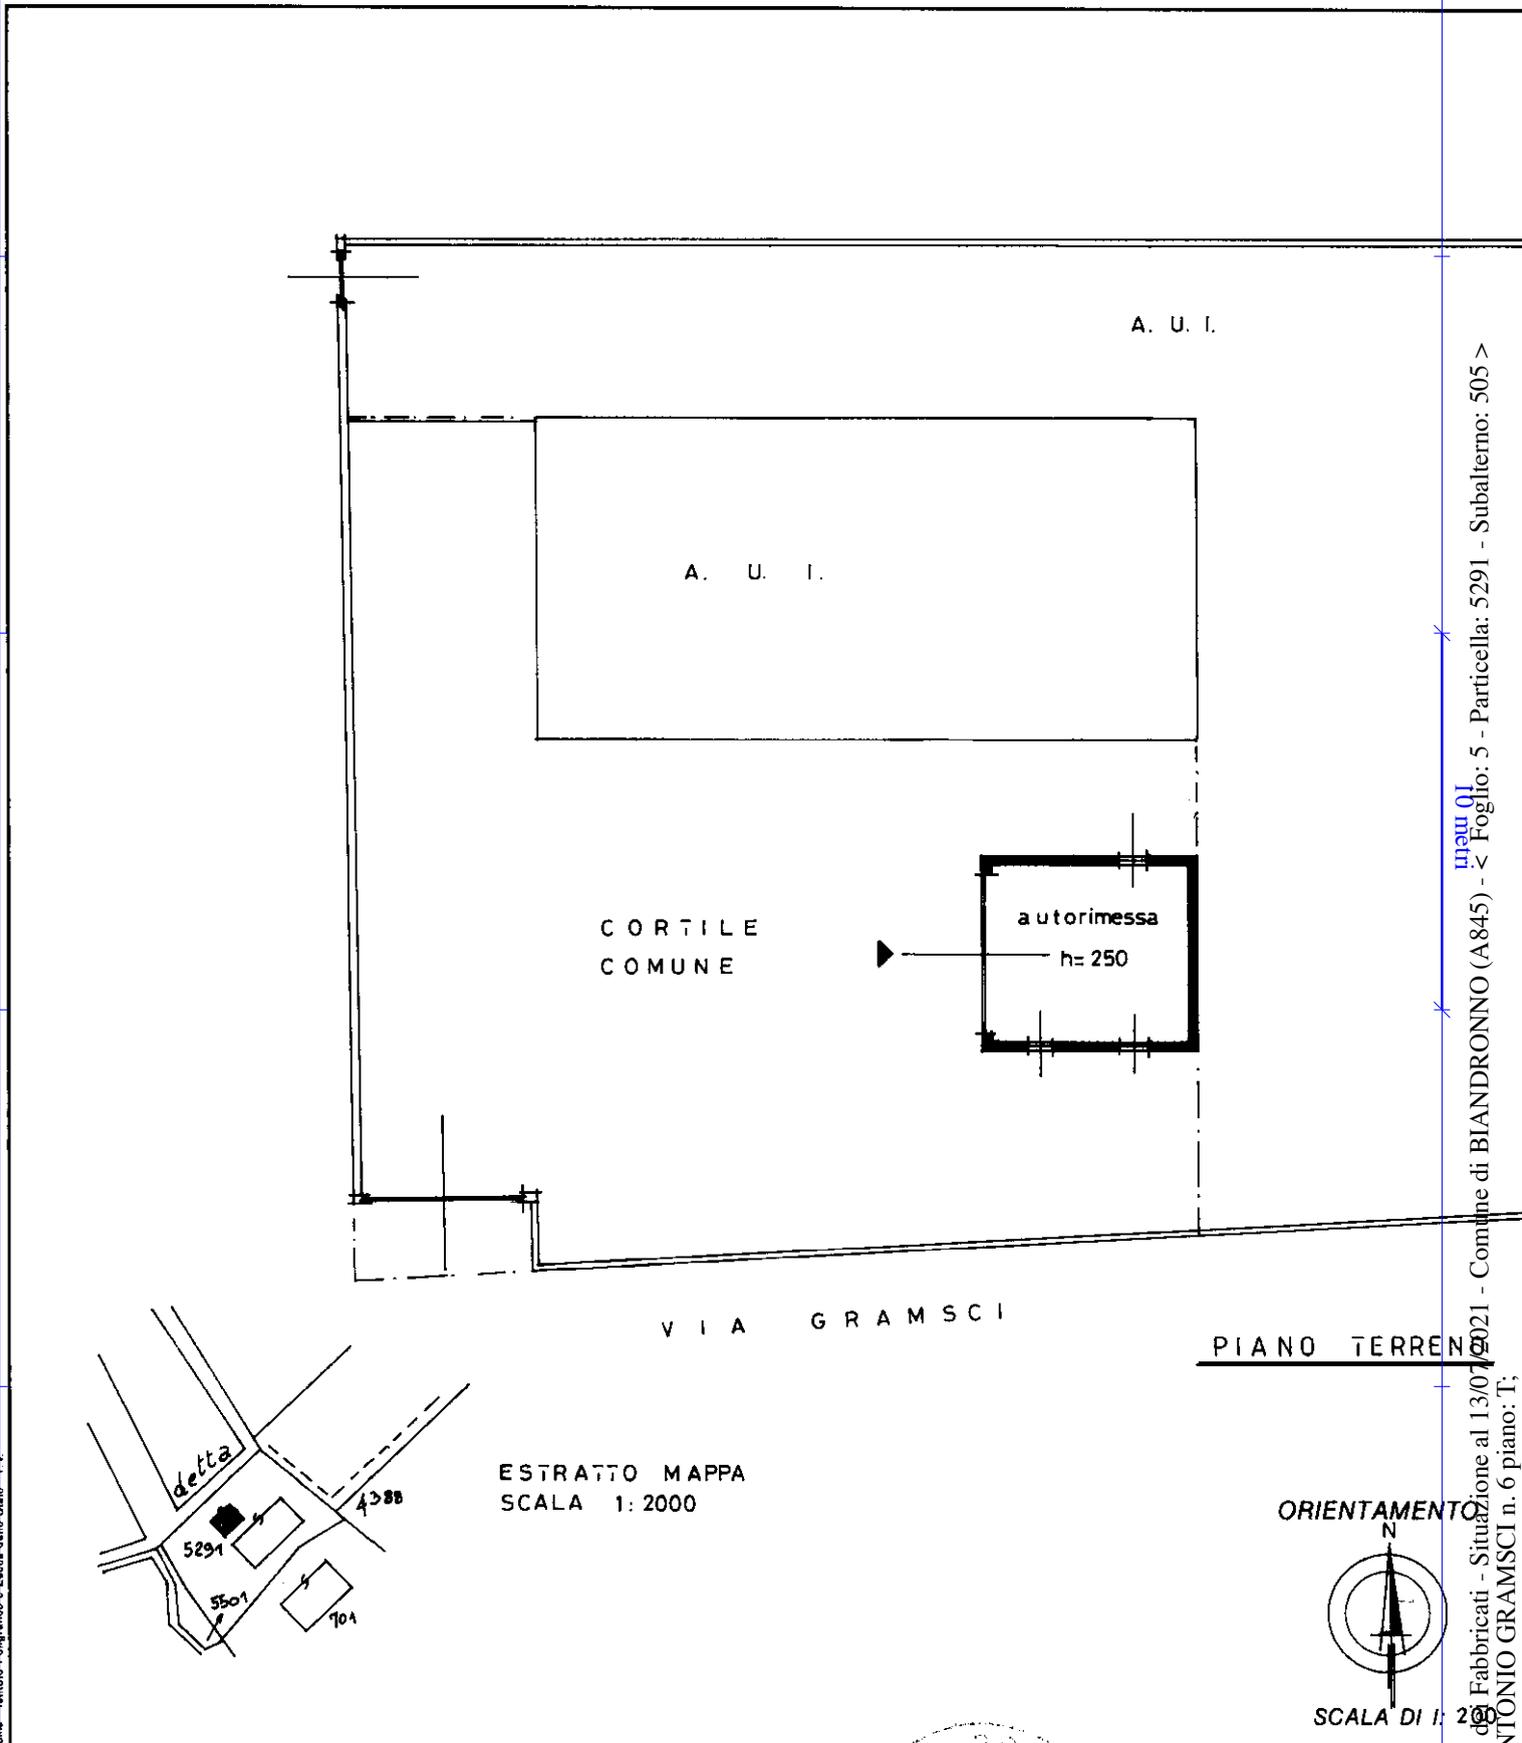

Catasto di Fabbricati - Situazione al 13/07/2021 - Comune di BIANDRONNO (A845) - Foglio: 5 - Particella: 5291 - Subalterno: 505 >  
VIA ANTONIO GRAMSCI n. 6 piano: T;

Dichiarazione di N.C.   
Denuncia di variazione

Compilata dal GEOM. FRANCHI ROBERTO  
(Titolo, cognome e nome)

Iscritto all'albo de GEOMETRI  
della provincia di AREZZO n. 2677  
data 19.07.99 Firma Franchi Roberto

RESERVATO ALL'UFFICIO

27 LUG 1999

DU283

Ultima planimetria in atti  
Identificativi catastali  
Data presentazione: 27/07/1999 - Data: 13/07/2021 - n. T294974 - Richiedente: CTAGAI74L44E734H  
Totale scala: 1 su 505

Roma - Istituto Poligrafico e Zecca dello Stato - P.V.


**Agenzia delle Entrate**  
**CATASTO FABBRICATI**  
Ufficio provinciale di Varese

Ultima planimetria in atti

Data: 21/09/2021 - n. T369079 - Richiedente: Telematico

Totale schede: 1 - Formato di acquisizione: A3(297x420) - Formato stampa richiesto: A4(210x297) - Fattore di scala non utilizzabile

<b>ELABORATO PLANIMETRICO</b>	Compilato da: Reina Simone	Iscritto all'albo: Geometri	Prov. Varese	N. 3823
Comune di Blandronno	Sezione: Foglio: 5	Particella: 5291	Prov. Varese n. 07/06/2018	del
Dimostrazione grafica dei subalberi		Tipo Mappale n.	del	Scala 1 : 500

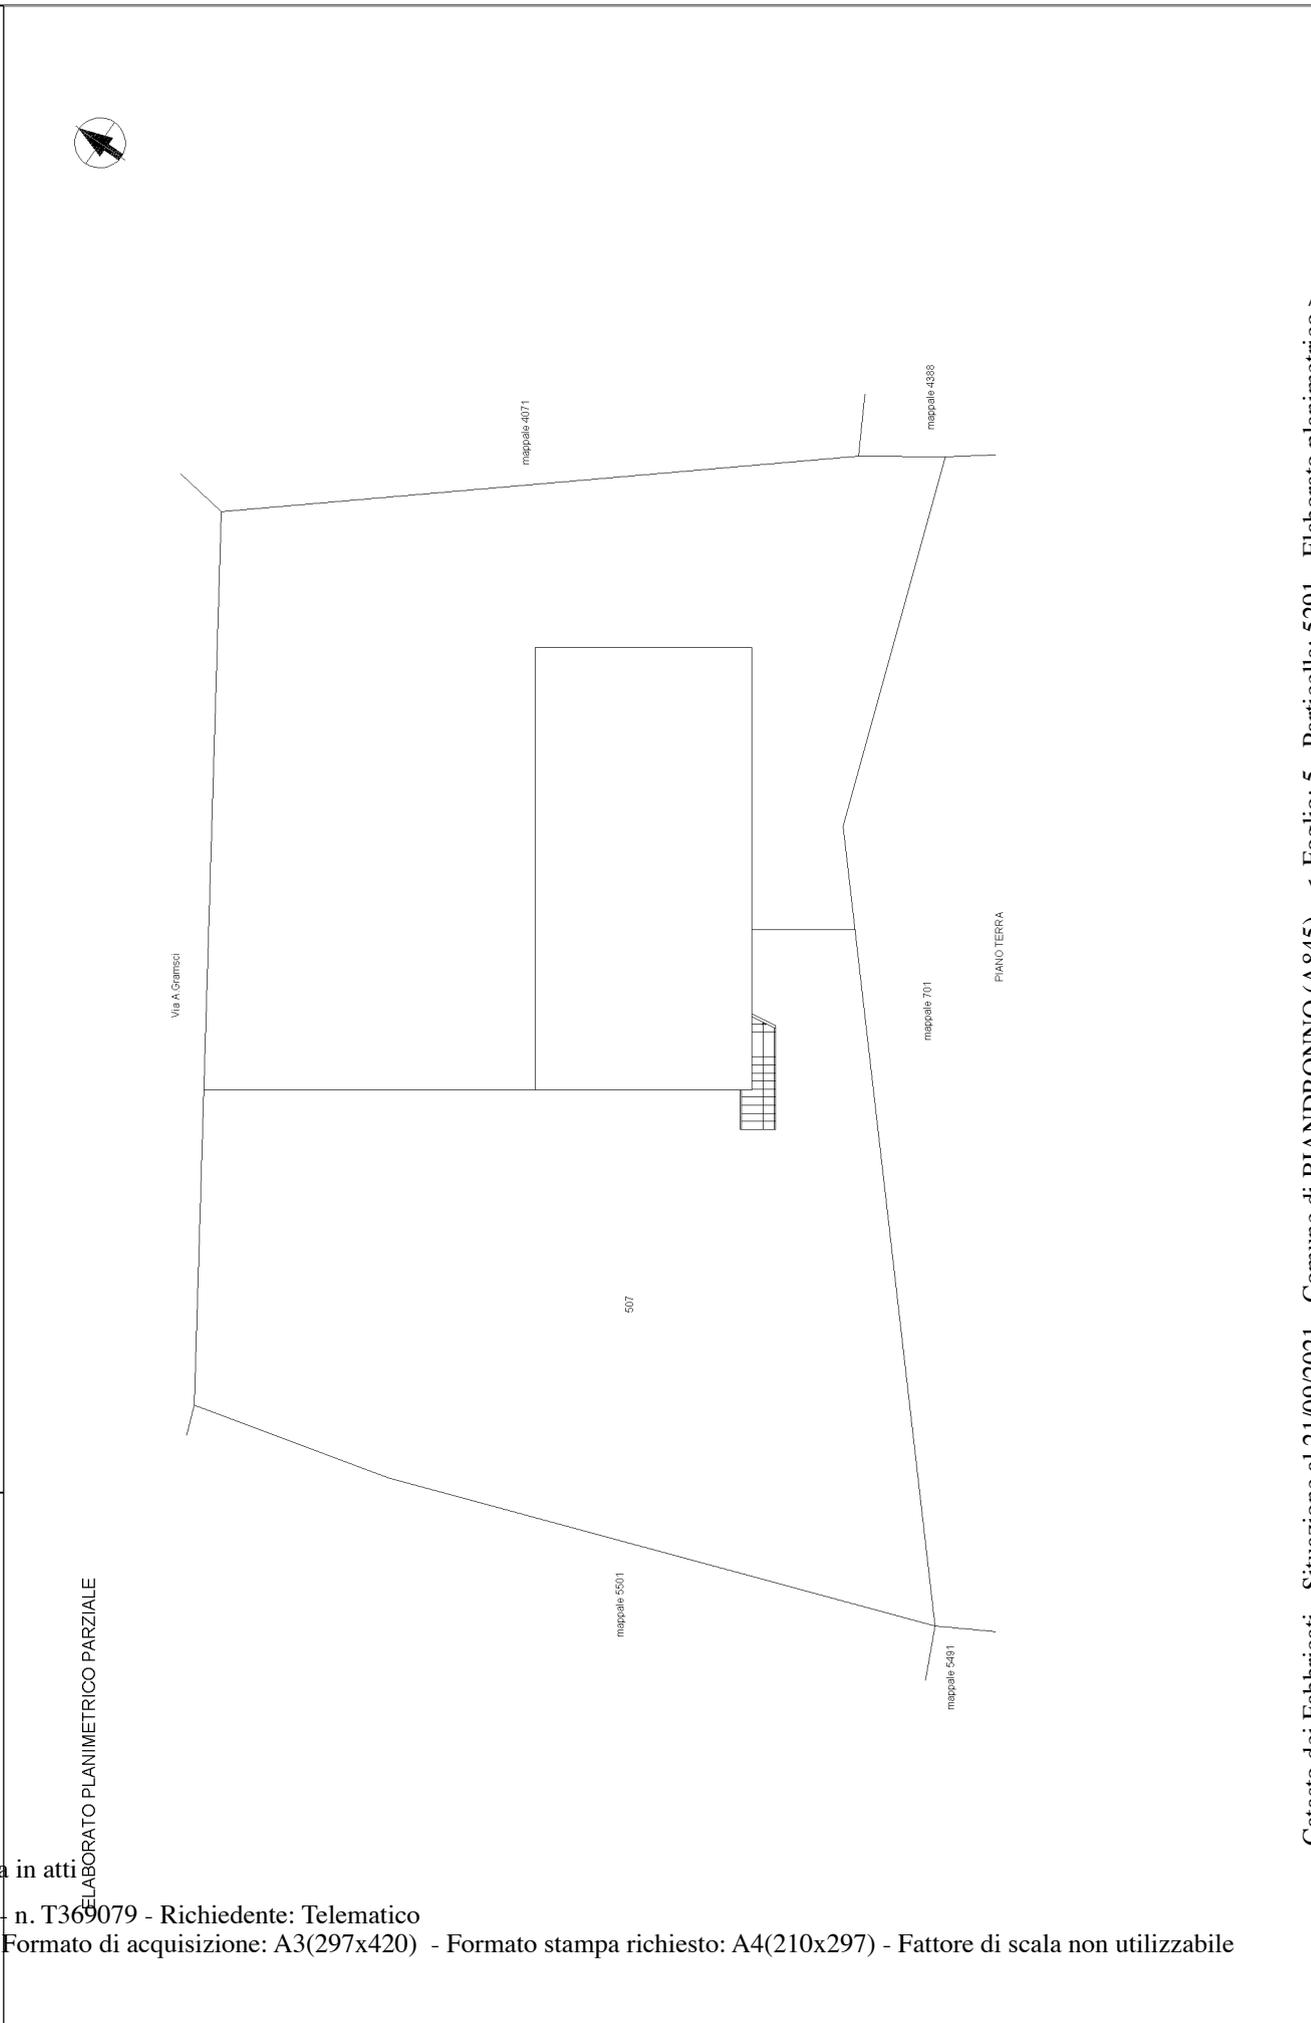

**Agenzia delle Entrate**  
**CATASTO FABBRICATI**  
**Ufficio Provinciale di**  
**Varese**

**ELABORATO PLANIMETRICO**

Compilato da:  
Reina Simone

Iscritto all'albo:  
Geometri

Prov. Varese

N. 3823

Comune di Biandronno

Sezione: Foglio: 5

Particella: 5291


Protocollo n. VA0060205 del 07/06/2018

Tipo Mappale n. del


Dimostrazione grafica dei subalterni

Scala 1 : 200

ELABORATO PLANIMETRICO PARZIALE

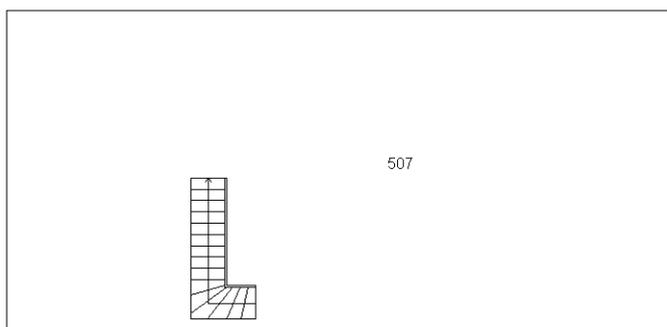

PIANO SECONDO

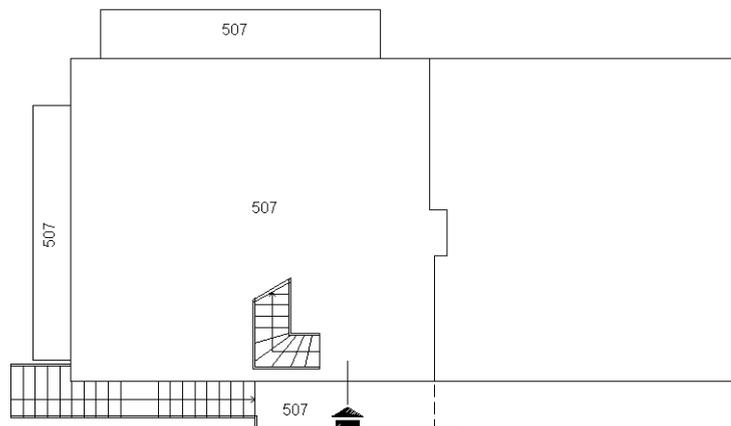

PIANO PRIMO

Catasto dei Fabbricati - Situazione al 21/09/2021 - Comune di BIANDRONNO (A845) - < Foglio: 5 - Particella: 5291 - Elaborato planimetrico >

Ultima planimetria in atti

Data: 21/09/2021 - n. T369079 - Richiedente: Telematico

Totale schede: 2 - Formato di acquisizione: A4(210x297) - Formato stampa richiesto: A4(210x297) - Fattore di scala non utilizzabile