

MODULARIO
a r. n. 497




MINISTERO DELLE FINANZE
DIPARTIMENTO DEL TERRITORIO
CATASTO EDILIZIO URBANO (RDL 13-4-1939, n. 652)


MOD. BN (CEU)

LIRE
200


Planimetria di u.i.u. in Comune di VENECONA SUP via Raffaello Sanzio civ. 1

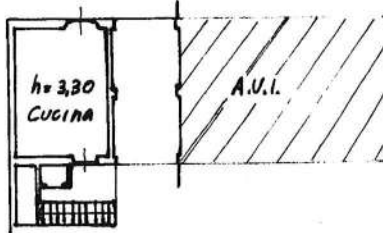

Piano Terreno

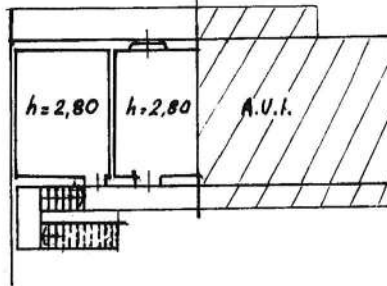

Piano Primo

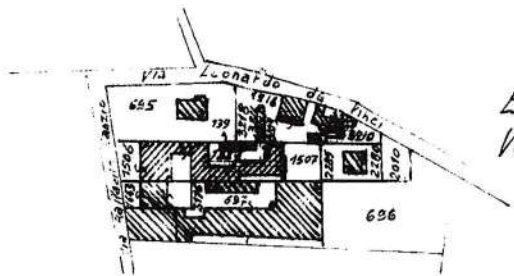

Estratto mappa
Venegono Sup. Fg. 6 1:2000

ORIENTAMENTO



SCALA DI 1:200


Dichiarazione di N.C.
Denuncia di variazione

Compilata dal Arch. Di Toro MICHELE
(titolo, cognome e nome)

Identificativi catastali
F. 1327
n. 1327 sub. 502

Iscritto all'albo degli ARCHITETTI
della provincia di VARESE
data 16/03/98 Firma Michele Di Toro

RISERVATO ALL'UFFICIO
U.T.E. VARESE
10 SET 1998
Prot. **803715**

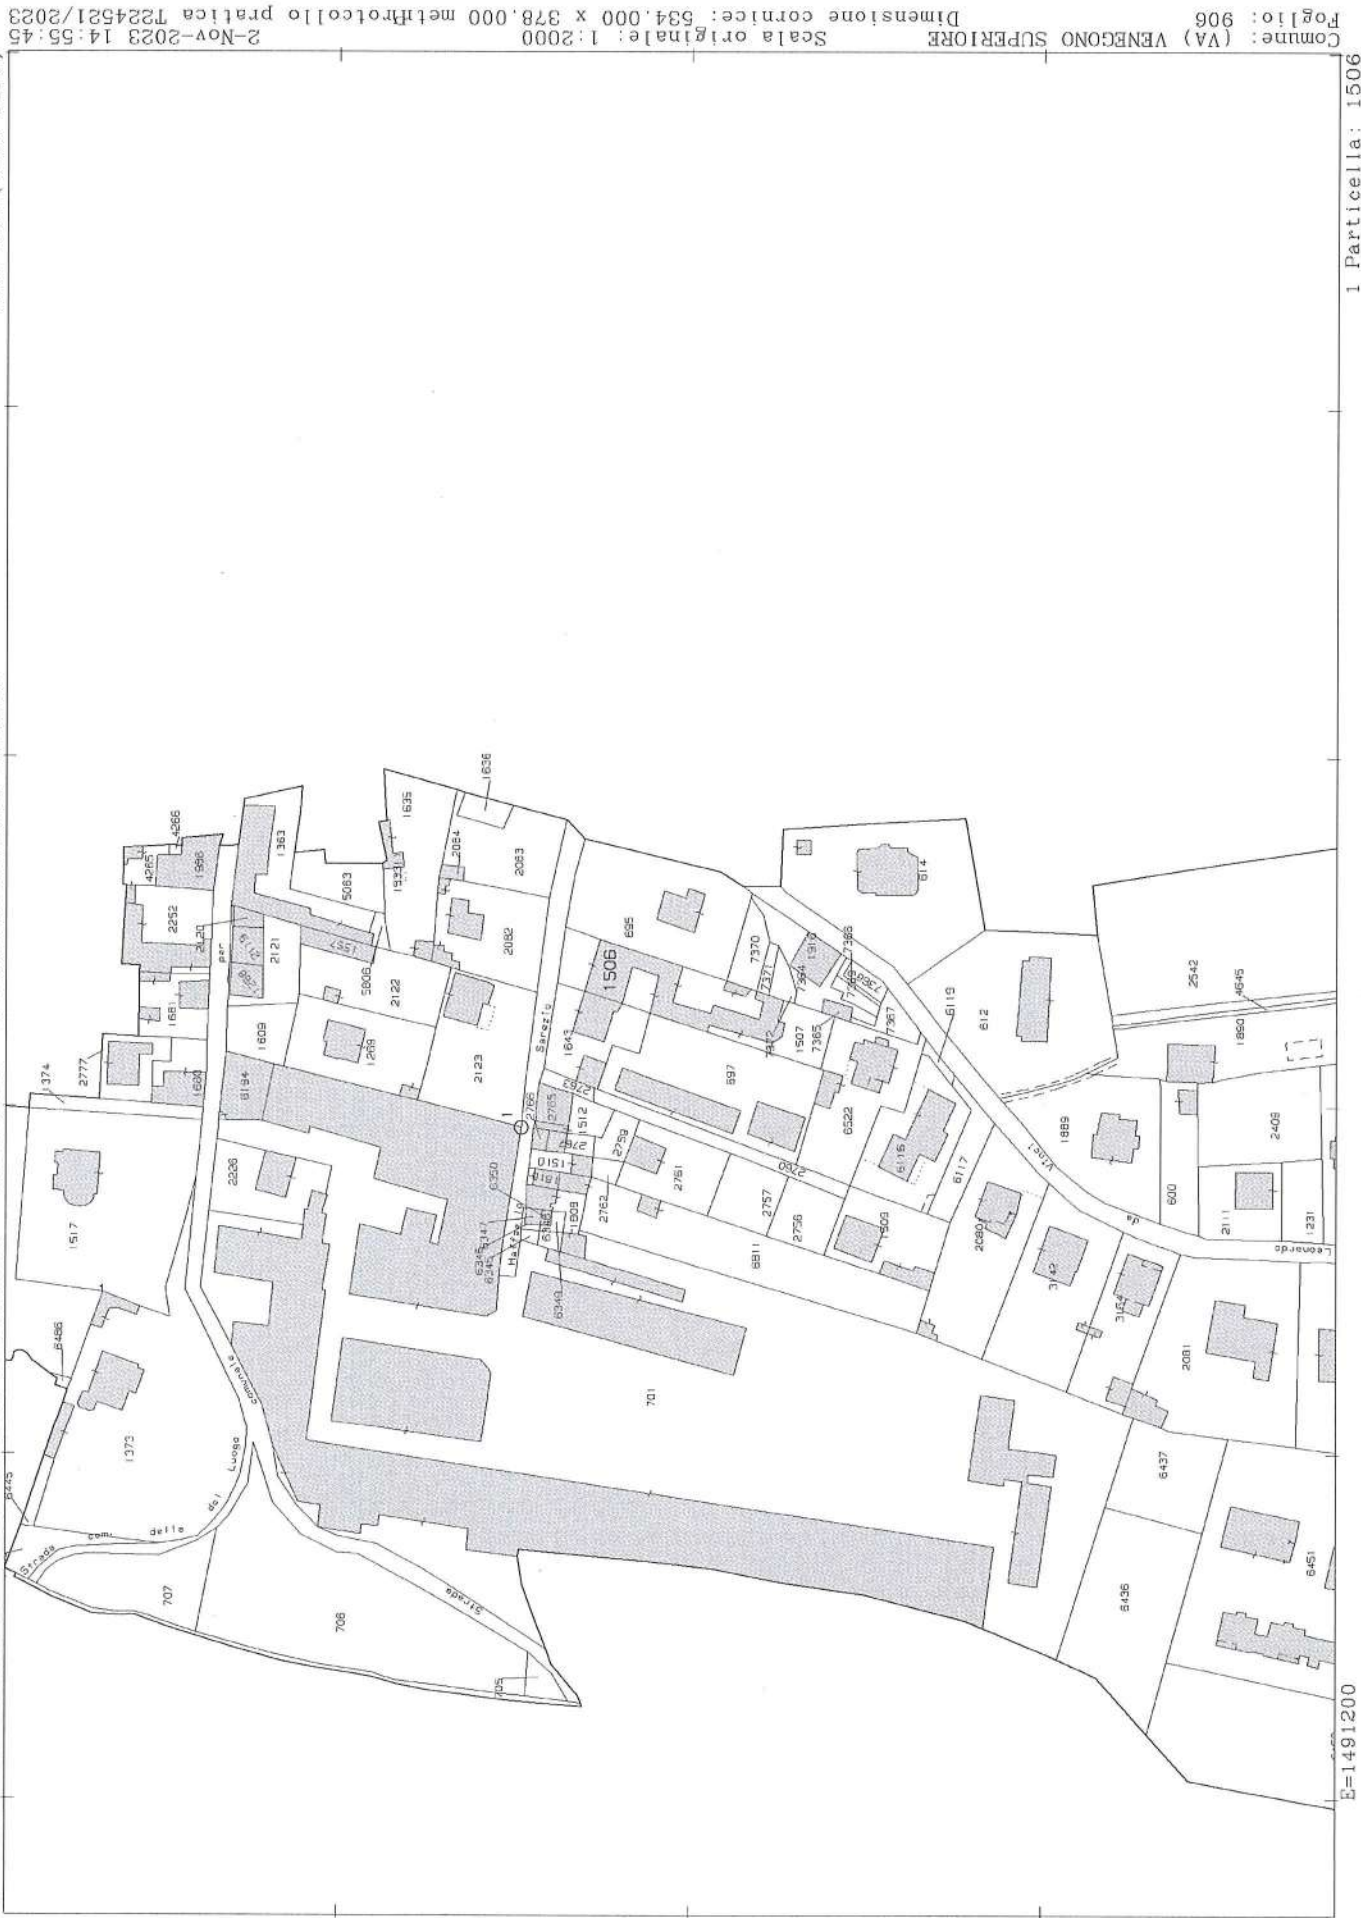

N=5066900

