


**Agenzia del Territorio  
CATASTO FABBRICATI  
Ufficio Provinciale di  
Varese**

Dichiarazione protocollo n. VA0250011 del 04/08/2009  
Planimetria di u.i.u. in Comune di Lavena-ponte Tresa  
Via Cristoforo Colombo civ. SNC

Identificativi Catastali:  
Sezione:  
Foglio: 3  
Particella: 1024  
Subalterno: 504

Scheda n. 1 Scala 1:200

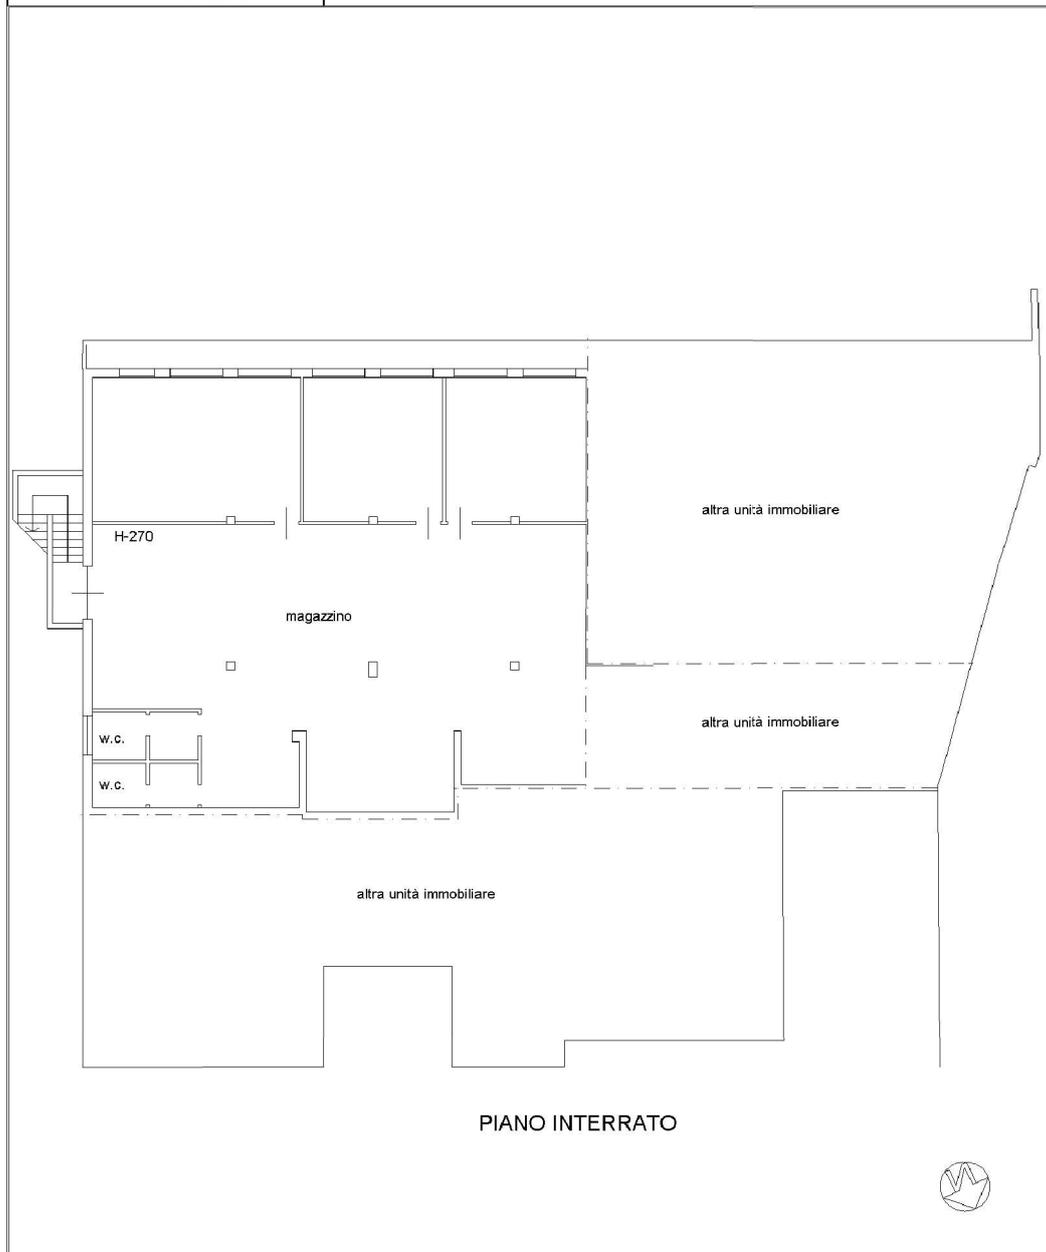

unit 01

ARUBAPEC SPA - CA 38894788518811007000786c12f2ea981eb