


**Agenzia del Territorio  
CATASTO FABBRICATI  
Ufficio Provinciale di  
Varese**

Dichiarazione protocollo n. VA0250011 del 04/08/2009	
Planimetria di u.i.u. in Comune di Lavena-ponte Tresa	
Via Cristoforo Colombo civ. SNC	
Identificativi Catastali:	
Sezione:	
Foglio: 3	
Particella: 1024	
Subalterno: 503	

Scheda n. 1      Scala 1:200

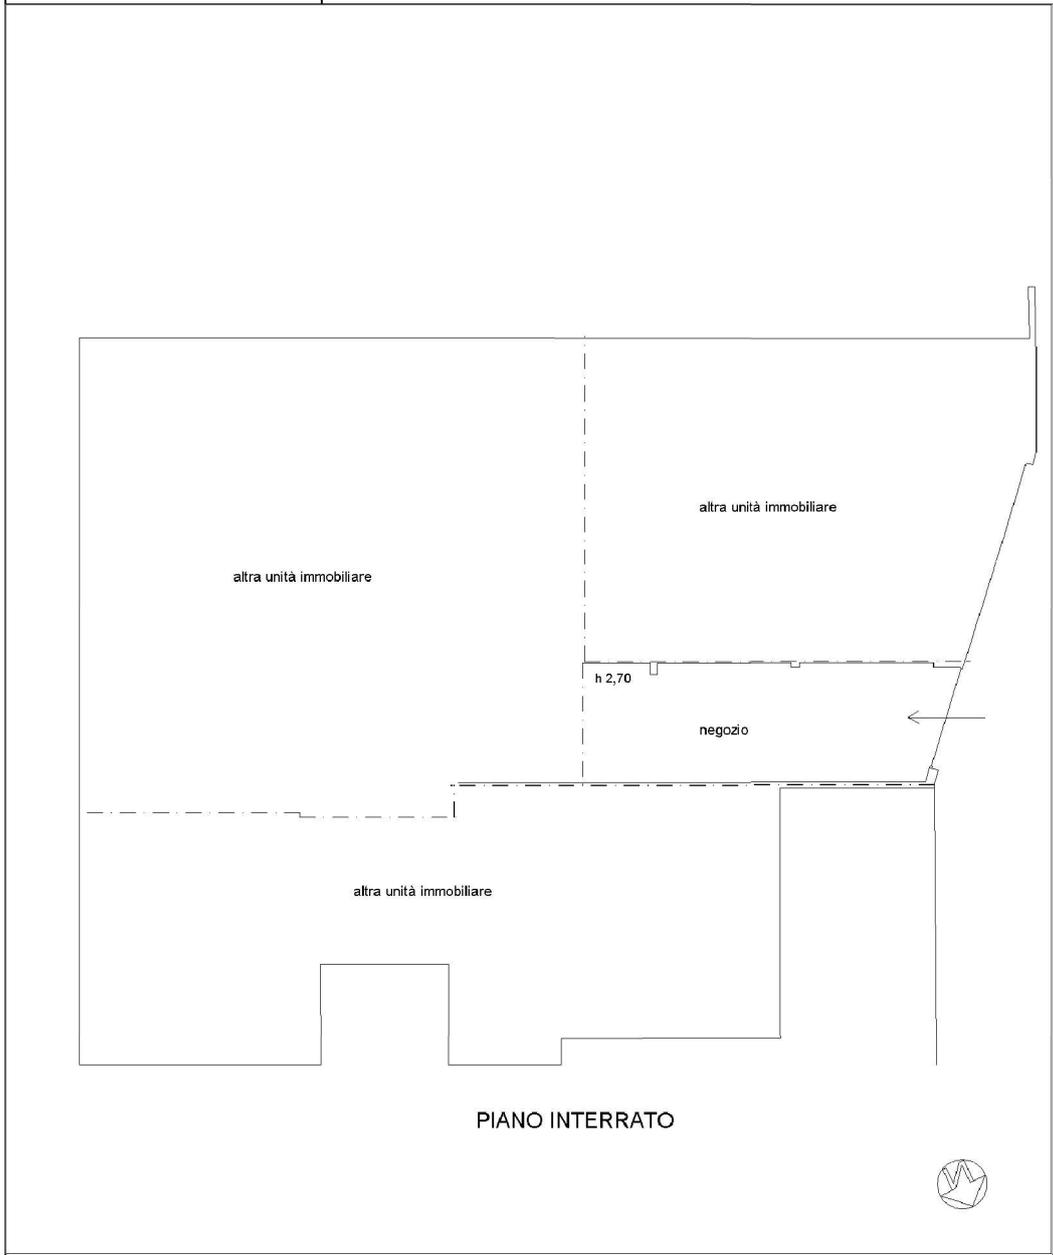

unit 01

ARUBA PEC S.P.A. NG CA 38894#ARUBA# 65518811007400786c1212ea981eb