



**Agenzia del Territorio
CATASTO FABBRICATI
Ufficio Provinciale di
Varese**

Dichiarazione protocollo n. VA0008753 del 15/01/2004	
Planimetria di u.i.u. in Comune di Monvalle	
Via Don Alberto Binda civ. SNC	
Identificativi Catastali:	Compilata da: Broggi Raffaella
Sezione:	Iscritto all'albo: Geometri
Foglio: 3	Prov. Varese
Particella: 2335	N. 2811
Subalterno: 9	


Scheda n. 1 Scala 1:200

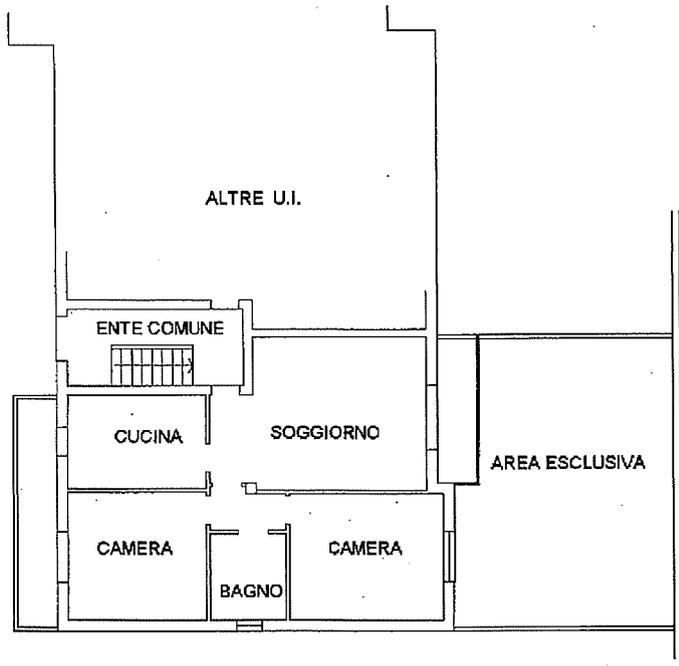

PIANO TERRA h. 2.70

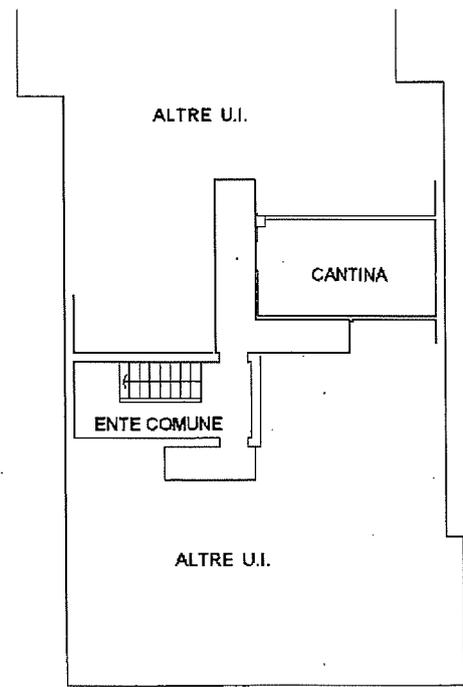

PIANO INTERRATO h. 2.40

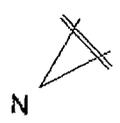


Catasto dei Fabbricati - Situazione al 16/04/2024 - Comune di MONVALLE(F703) - Foglio 3 Particella 2335 Subalterno 9 - VIA DON ALBERTO BINDA n. SNC Piano T. 51


**Agenzia del Territorio
CATASTO FABBRICATI
Ufficio Provinciale di
Varese**

Dichiarazione protocollo n. VA008753 del 15/01/2004	
Planimetria di u.i.u. in Comune di Monvalle	
Via Don Alberto Binda civ. SNC	
Identificativi Catastali:	Compilata da:
Sezione:	Broggi Raffaella
Foglio: 3	Iscritto all'albo:
Particella: 2335	Geometri
Subalterno: 16	Prov. Varese N. 2811

Scheda n. 1 Scala 1:200

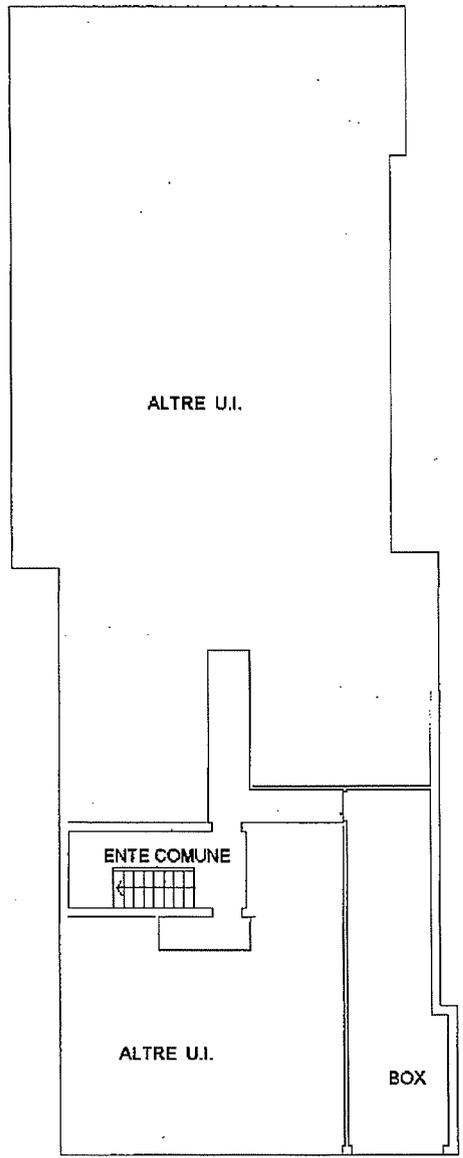

PIANO INTERRATO h. 2.40

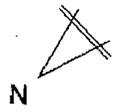

Caudo dei Fabbricati - Situazione al 16/04/2024 - Comune di MONVALLE(F/03) - Foglio 3 Particella 2335 Subalterno 16 >
VIA DON ALBERTO BINDA n. SNC PIANO S1