

**Agenzia del Territorio  
CATASTO FABBRICATI  
Ufficio Provinciale di  
Varese**

Dichiarazione protocollo n. VA0253648 del 27/10/2005

Planimetria di u.i.u. in Comune di Tradate

Via Ippolito Pindemonte

civ. 5

Identificativi Catastali:

Sezione: TR  
Foglio: 16  
Particella: 7674  
Subalterno: 24

Compilata da:  
Pettenuzzo Vittorio


Iscritto all'albo:  
Architetti

Prov. Varese


N. 931

Scheda n. 1

Scala 1:200

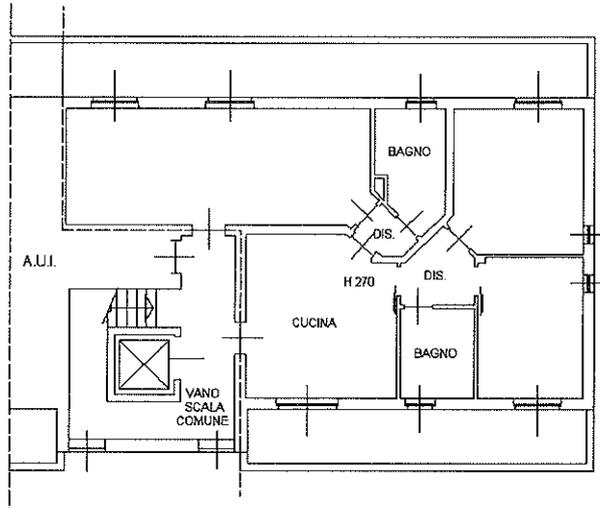

PIANO TERZO - 3

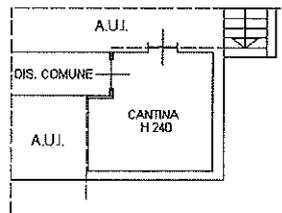

PIANO INTERRATO - S1

Ultima planimetria in atti

Data: 06/05/2024 - n. T176141 - Richiedente: PRTPLA69M60L682L

Totale schede: 1 - Formato di acquisizione: A4(210x297) - Formato stampa richiesto: A4(210x297)

**Agenzia del Territorio**  
**CATASTO FABBRICATI**  
Ufficio Provinciale di  
Varese

Dichiarazione protocollo n. VA0253648 del 27/10/2005

Planimetria di u.i.u. in Comune di Tradate

Via Ippolito Pindemonte

civ. 5

Identificativi Catastali:

Sezione: TR  
Foglio: 16  
Particella: 7674  
Subalterno: 47

Compilata da:  
Pettenuzzo Vittorio


Iscritto all'albo:  
Architetti

Prov. Varese

N. 931

Scheda n. 1

Scala 1:200

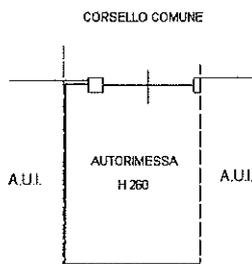

PIANO INTERRATO - S1

Ultima planimetria in atti

Data: 06/05/2024 - n. T176142 - Richiedente: PRTPLA69M60L682L

Totale schede: 1 - Formato di acquisizione: A4(210x297) - Formato stampa richiesto: A4(210x297)

**Agenzia del Territorio  
CATASTO FABBRICATI  
Ufficio Provinciale di  
Varese**

Dichiarazione protocollo n. VA0253648 del 27/10/2005

Planimetria di u.i.u. in Comune di Tradate

Via Ippolito Pindemonte

civ. 5

Identificativi Catastali:

Sezione: TR  
Foglio: 16  
Particella: 7674  
Subalterno: 48

Compilata da:  
Pettenuzzo Vittorio


Iscritto all'albo:  
Architetti

Prov. Varese

N. 931

Scheda n. 1

Scala 1:200

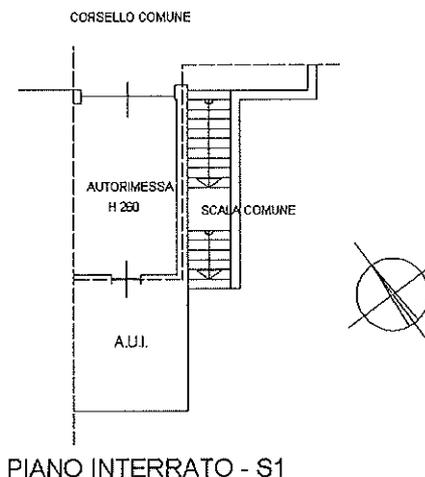

Ultima planimetria in atti

Data: 06/05/2024 - n. T176143 - Richiedente: PRTPLA69M60L682L

Totale schede: 1 - Formato di acquisizione: A4(210x297) - Formato stampa richiesto: A4(210x297)