

**Agenzia delle Entrate
CATASTO FABBRICATI
Ufficio Provinciale di
Varese**

Dichiarazione protocollo n. VA0105496 del 21/06/2022

Comune di Laveno-mombello

Via Xxv Aprile

civ. 73B

Identificativi Catastali:

Sezione: MO

Foglio: 4

Particella: 765

Subalterno: 501

Compilata da:

Brunella Alessandro

Iscritto all'albo:

Geometri


Prov. Varese

N. 03325

Planimetria

Scheda n. 1

Scala 1:500

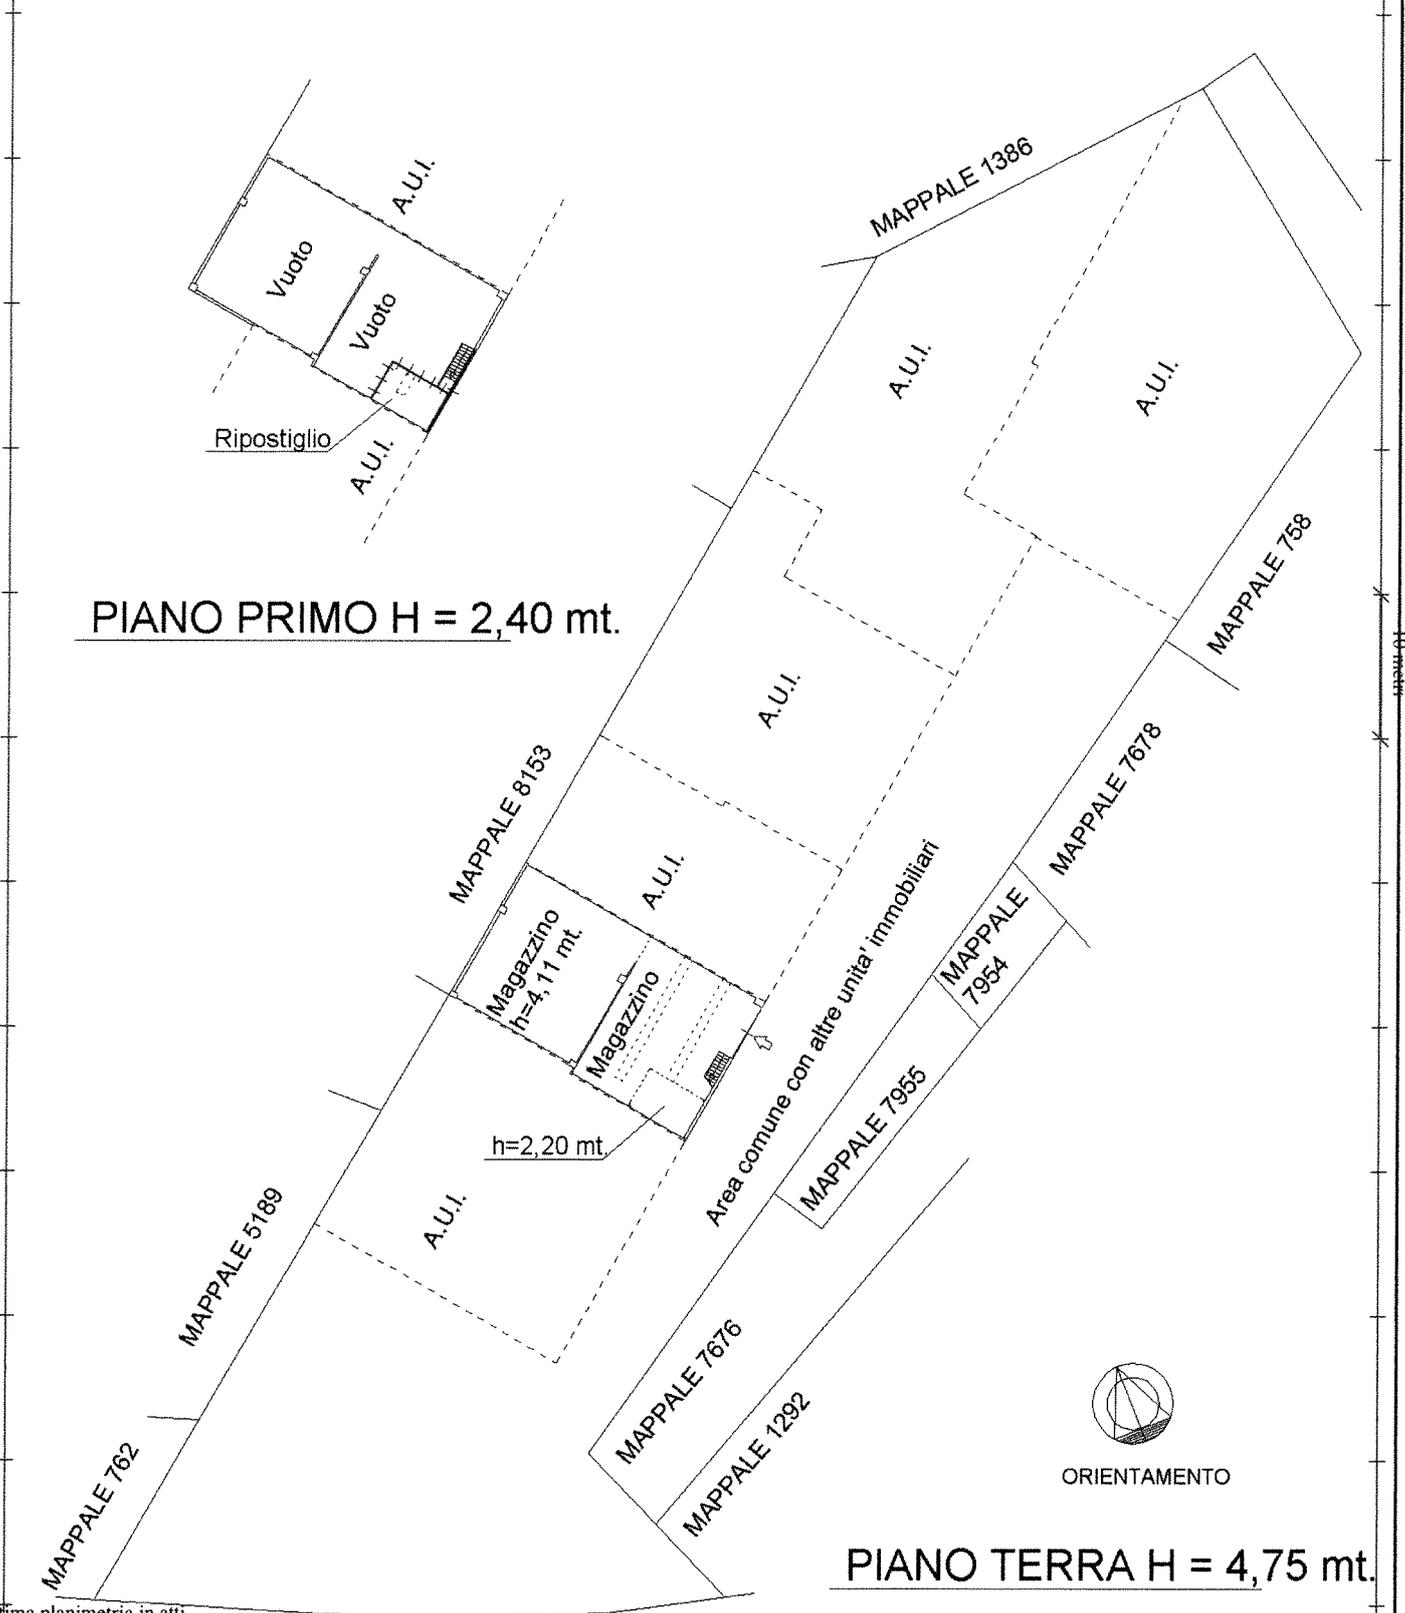

PIANO PRIMO H = 2,40 mt.

PIANO TERRA H = 4,75 mt.



ORIENTAMENTO

Ultima planimetria in atti

Via XXV Aprile

Data: 14/05/2024 - n. T300513 - Richiedente: RBLLCU80M29L682S

Totale schede: 1 - Formato di acquisizione: A4(210x297) - Formato stampa richiesto: A4(210x297)