

Agenzia delle Entrate
CATASTO FABBRICATI
Ufficio Provinciale di
Varese

Dichiarazione protocollo n. VA0001430 del 09/01/2017
Planimetria di u.i.u. in Comune di Luino
Via Luigi Sbarra


civ. SNC

Identificativi Catastali:
Sezione: LU
Foglio: 7
Particella: 10475
Subalterno: 766

Compilata da:
Massetti Luca
Iscritto all'albo:
Geometri
Prov. Varese

N. 2868

Scheda n. 1 Scala 1:200

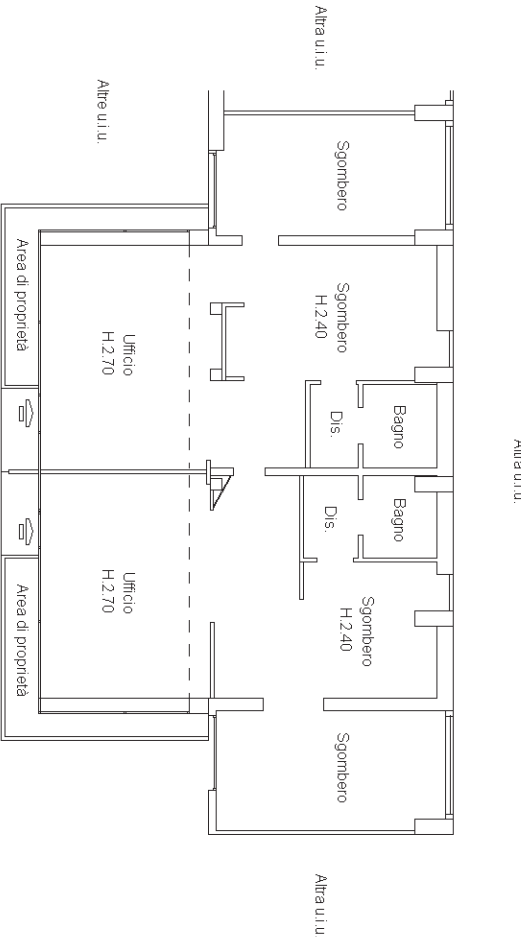

PIANO PRIMO

NORD



Ultima planimetria in atti

Data: 12/04/2022 - n. T17453 - Richiedente: CRVCLD69P68L682C

Totale schede: 1 - Formato di acquisizione: A4(210x297) - Formato stampa richiesto: A4(210x297)