

Agenzia del Territorio
CATASTO FABBRICATI
Ufficio Provinciale di
Varese

Dichiarazione protocollo n. VA0156665 del 04/07/2006

Planimetria di u.i.u. in Comune di Azzate

Via Vittorio Veneto

civ. 46

Identificativi Catastali:

Sezione:

Foglio: 3

Particella: 1926

Subalterno: 12

[redacted]:


Iscritto all'albo:
Geometri

Prov. Varese

N. 2130

Scheda n. 1

Scala 1:200

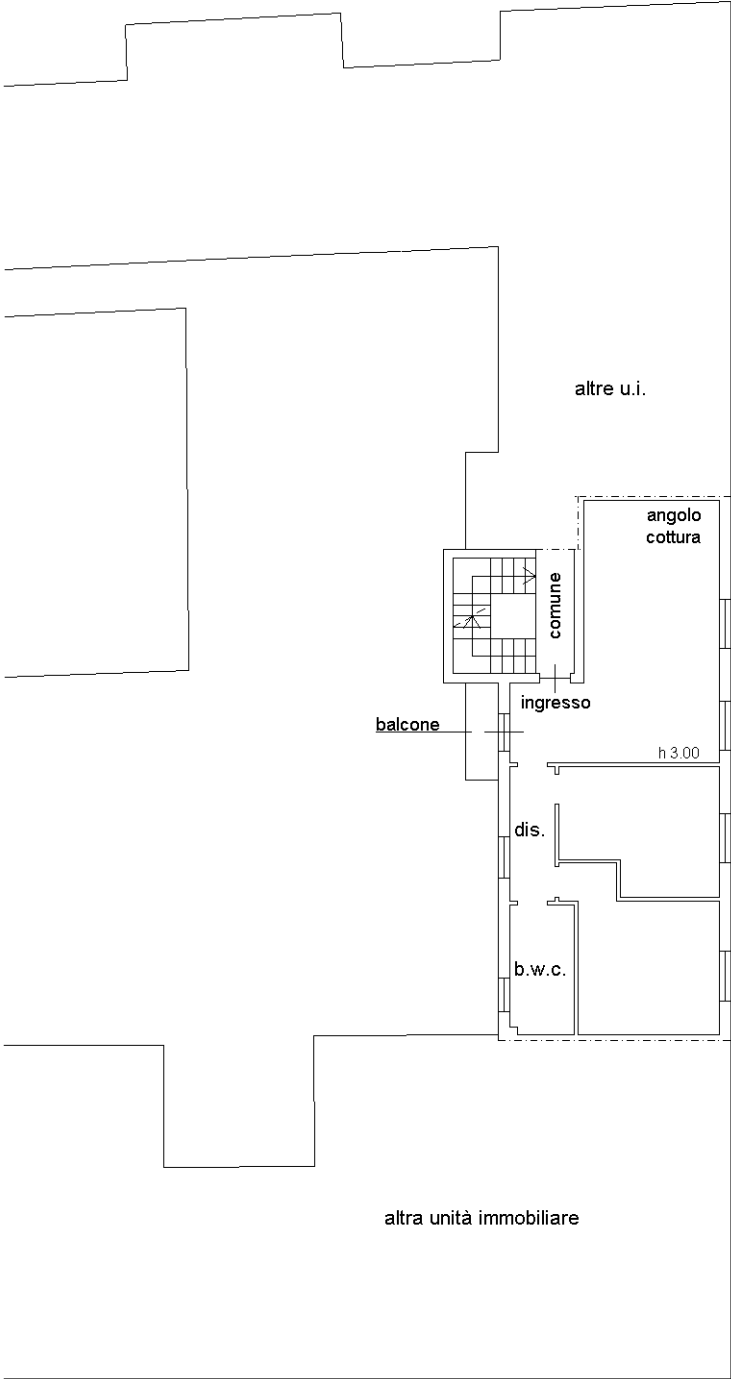

PIANO SECONDO



Ultima planimetria in atti