

Agenzia delle Entrate
CATASTO FABBRICATI
Ufficio provinciale di
Napoli


Dichiarazione protocollo n. NA0123033 del 27/04/2018
Planimetria di u.i.u. in Comune di Sant'antimo
Via Plutone

civ. SNC

Identificativi Catastali:
Sezione:
Foglio: 2
Particella: 1653
Subalterno: 19

Scheda n. 1 - Scala 1: 200

5893

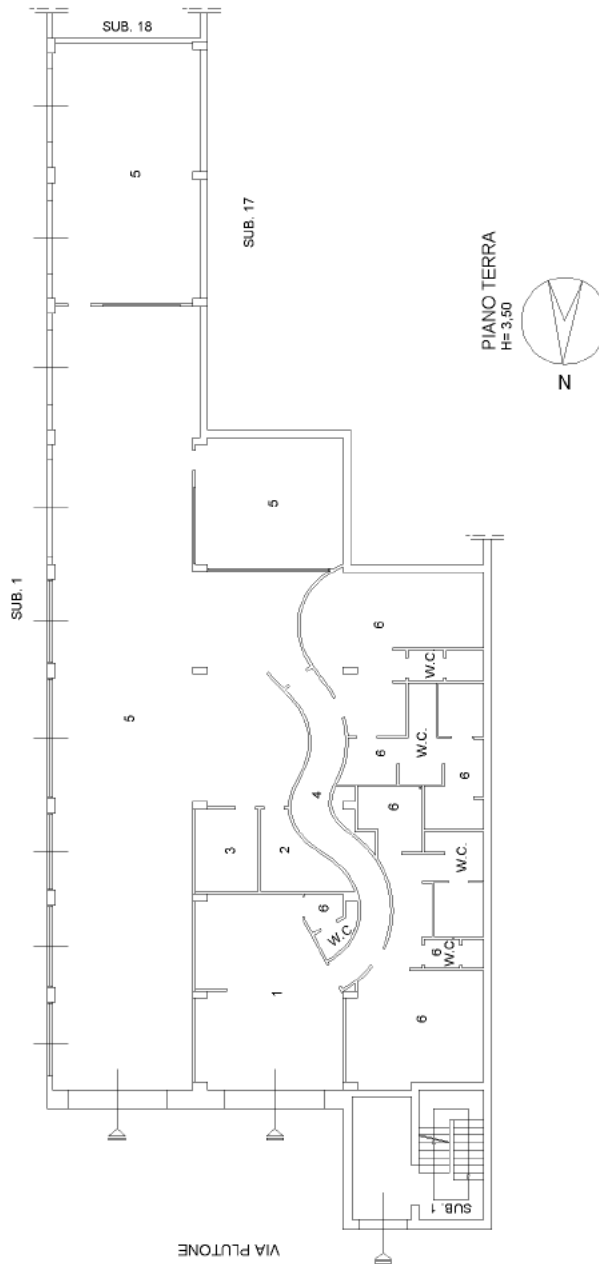

Ultima planimetria in atti

Data: 19/01/2021 - n. T288017 - Richiedente: [REDACTED]
Totale schede: 1 Formato di acquisizione: A3(297x420) - Formato stampa richiesto: A4(210x297)