


Data: 06/11/2023 - n. T386087 - Richiedente:

**Agenzia del Territorio  
CATASTO FABBRICATI  
Ufficio Provinciale di  
Napoli**

Dichiarazione protocollo n. NA0570602 del 23/06/2010  
Planimetria di u.i.u. in Comune di Giugliano In Campania  
Via Madonna Del Pantano civ. SC

Identificativi Catastali:  
Sezione:  
Foglio: 72D  
Particella: 121  
Subalterno: 50

Scheda n. 1 Scala 1:200

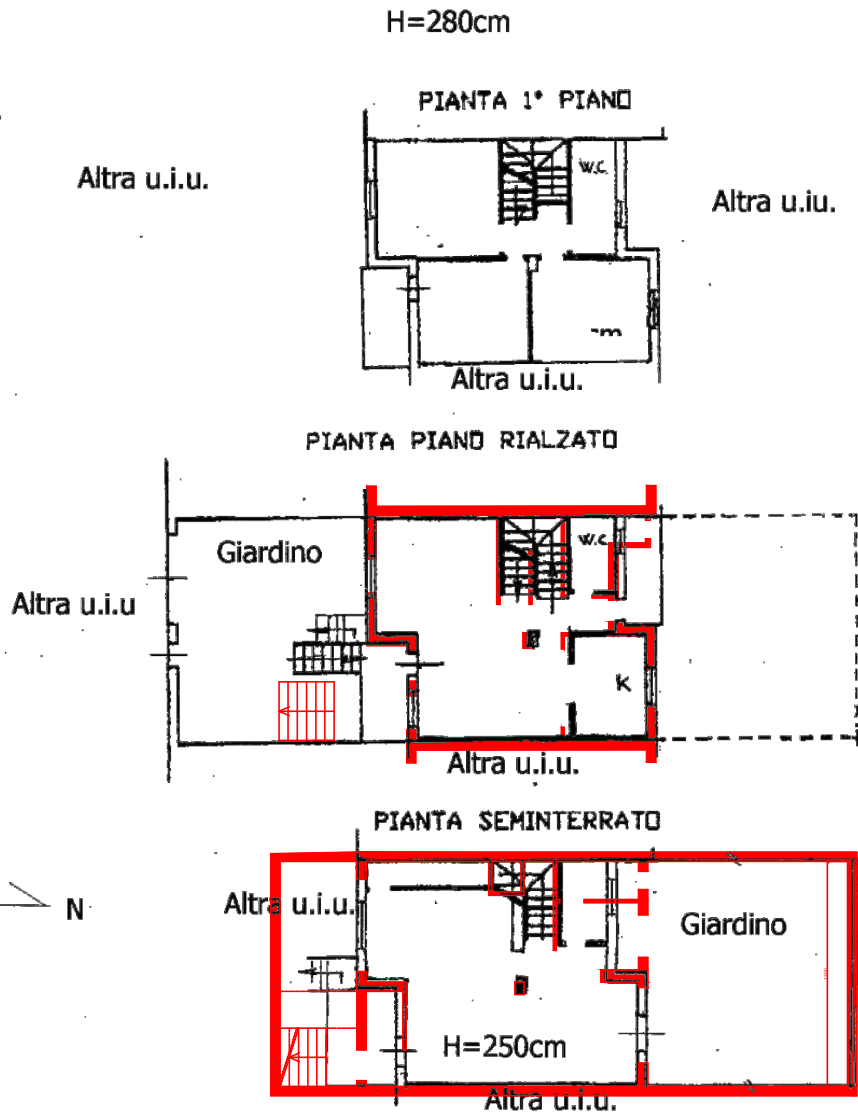

Ultima planimetria in atti

Data: 06/11/2023 - n. T386087 - Richiedente:

Totale schede: 1 - Formato di acquisizione: A4(210x297) - Formato stampa richiesto: A4(210x297)