


LOTTO UNICO  
PIANTA APPARTAMENTO  
PIANO TERRA - INTERNO N.1  
PARTICELLA 674 SUB 2

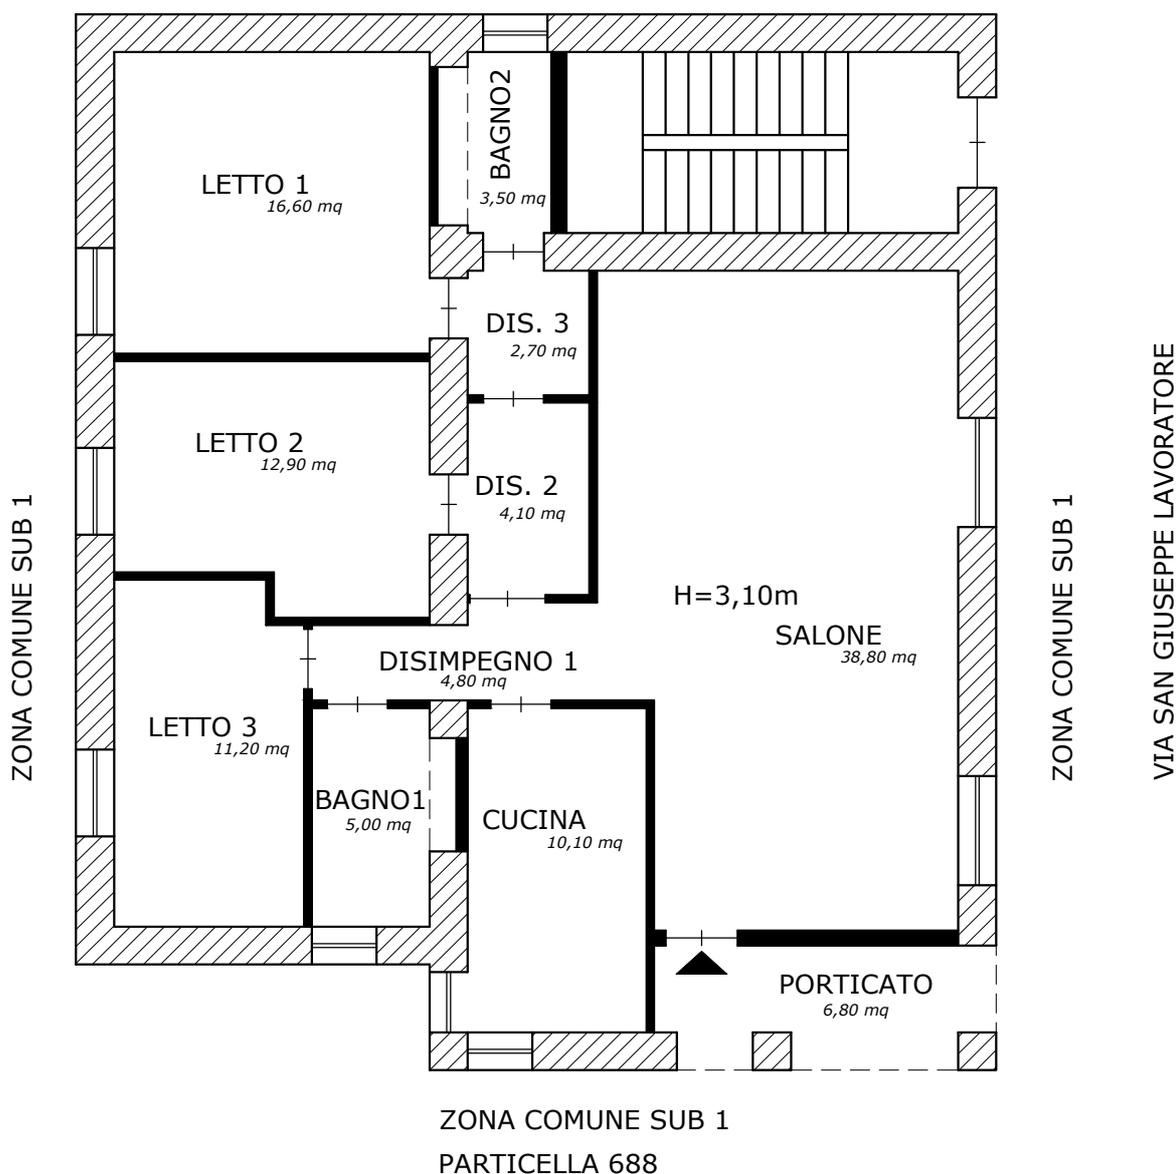

PARTICELLA 6101  
ZONA COMUNE SUB 1



Esperto Stimatore: Dr. Ing. Enrico Rossetti

LOTTO UNICO - Pianta Appartamento - Piano Terra Interno n.1 - via San Giuseppe Lavoratore n.47 - Parete (Ce)

N.C.E.U.- Comune di Parete Foglio 3 Particella 674 sub. 2

scala 1:100