




MINISTERO DELLE FINANZE  
 DIREZIONE GENERALE DEL CATASTO E DEI SERVIZI TECNICI ERARIALI  
**NUOVO CATASTO EDILIZIO URBANO**

Art. 50

Planimetria dell'Edificio sita nel Comune di **CASORIA** Via **Cimiliano** n° 17  
 Allogata alla dichiarazione presentata all'Ufficio Tecnico Erariale di Napoli -

1° piano - porta a destra -

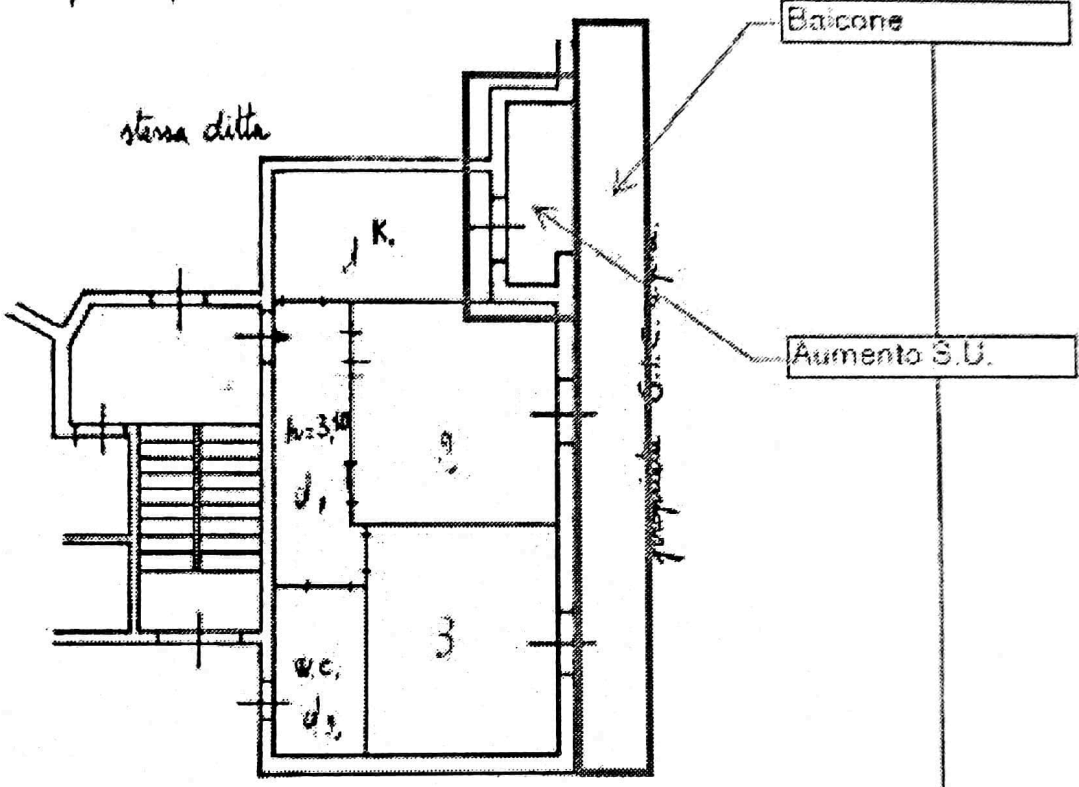

stessa ditta

viale privato

ORIENTAMENTO



SCALA 1:100

SPAZIO RISERVATO PER LE ANNOTAZIONI D'UFFICIO

DATA  
 PROT. N°

2/1

Completata dal **ING. VINCENZO FINICELLI**  
(1° Notaio, Notaio e Esperto del Catastro)

Incaricato all'atto degli ingegneri  
 della Provincia di **Napoli**  
 n. 14-1-980

Firma: *Vincenzo Finicelli*

Nota planimetrica in scala

di presentazione: 24/01/1980 - Data: 03/02/2014 - n. 161048

via schede: 1 - Protocollo di acquisizione: A.P. 207/2420 - Roma

Ministero delle Finanze - Direzione Generale del Catasto e dei Servizi Tecnici Erariali - Ufficio Tecnico Erariale di Napoli - Via Cimiliano n. 17 - Casoria (NA) - 80018