

**Agenzia delle Entrate
CATASTO FABBRICATI
Ufficio Provinciale di
Napoli**

Dichiarazione protocollo n. NA0086563 del 28/05/2020

Comune di Sant'antimo

Via Plutone

civ. SNC

Identificativi Catastali:

Sezione:

Foglio: 2

Particella: 1653


Subalterno: 20

N. 5731


Planimetria

Scheda n. 1

Scala 1:200

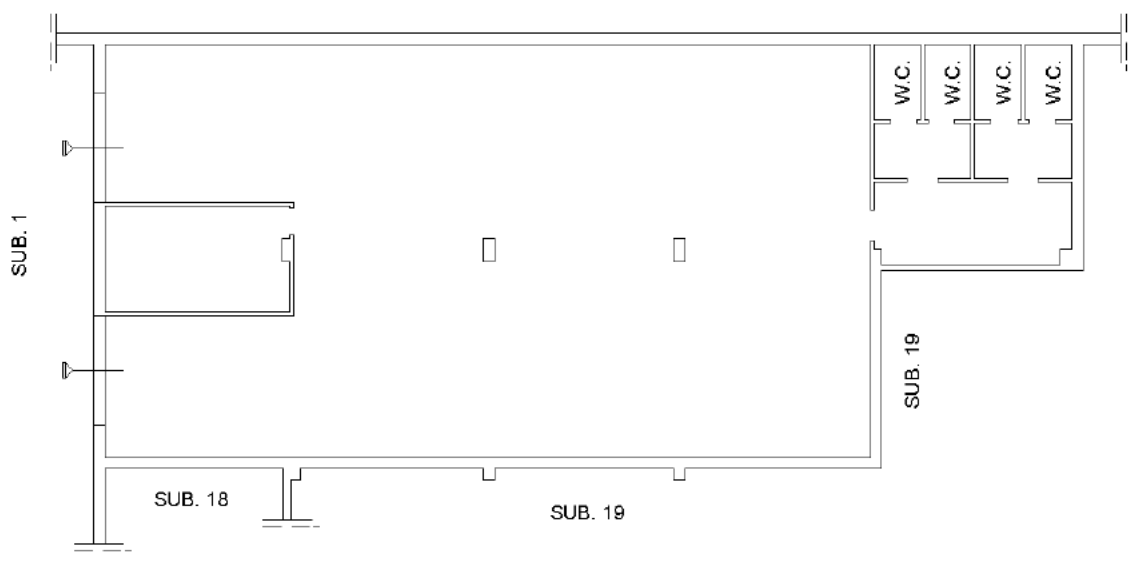

PIANO TERRA
H. = 3,50

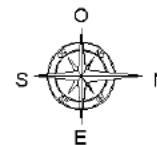

Catasto dei Fabbricati - Situazione al 19/01/2021 - Comune di SANT'ANTIMO (I293) - < Foglio: 2 - Particella: 1653 - Subalterno: 20 >
VIA PLUTONE SNC piano: T;

Ultima planimetria in atti