

MODULARIO  
F. rig. rend. 497




MINISTERO DELLE FINANZE  
DIPARTIMENTO DEL TERRITORIO  
**CATASTO EDILIZIO URBANO** (RDL 13-4-1939, n. 652)

MOD. **BN** (CEU)


LIRE  
**500**

Planimetria di u.i.u. in Comune di **GIUGLIANO** via **SPAZZILLI** CIV. ....

**PIANTA 4° PIANO**  
hmax 400 hmin 000

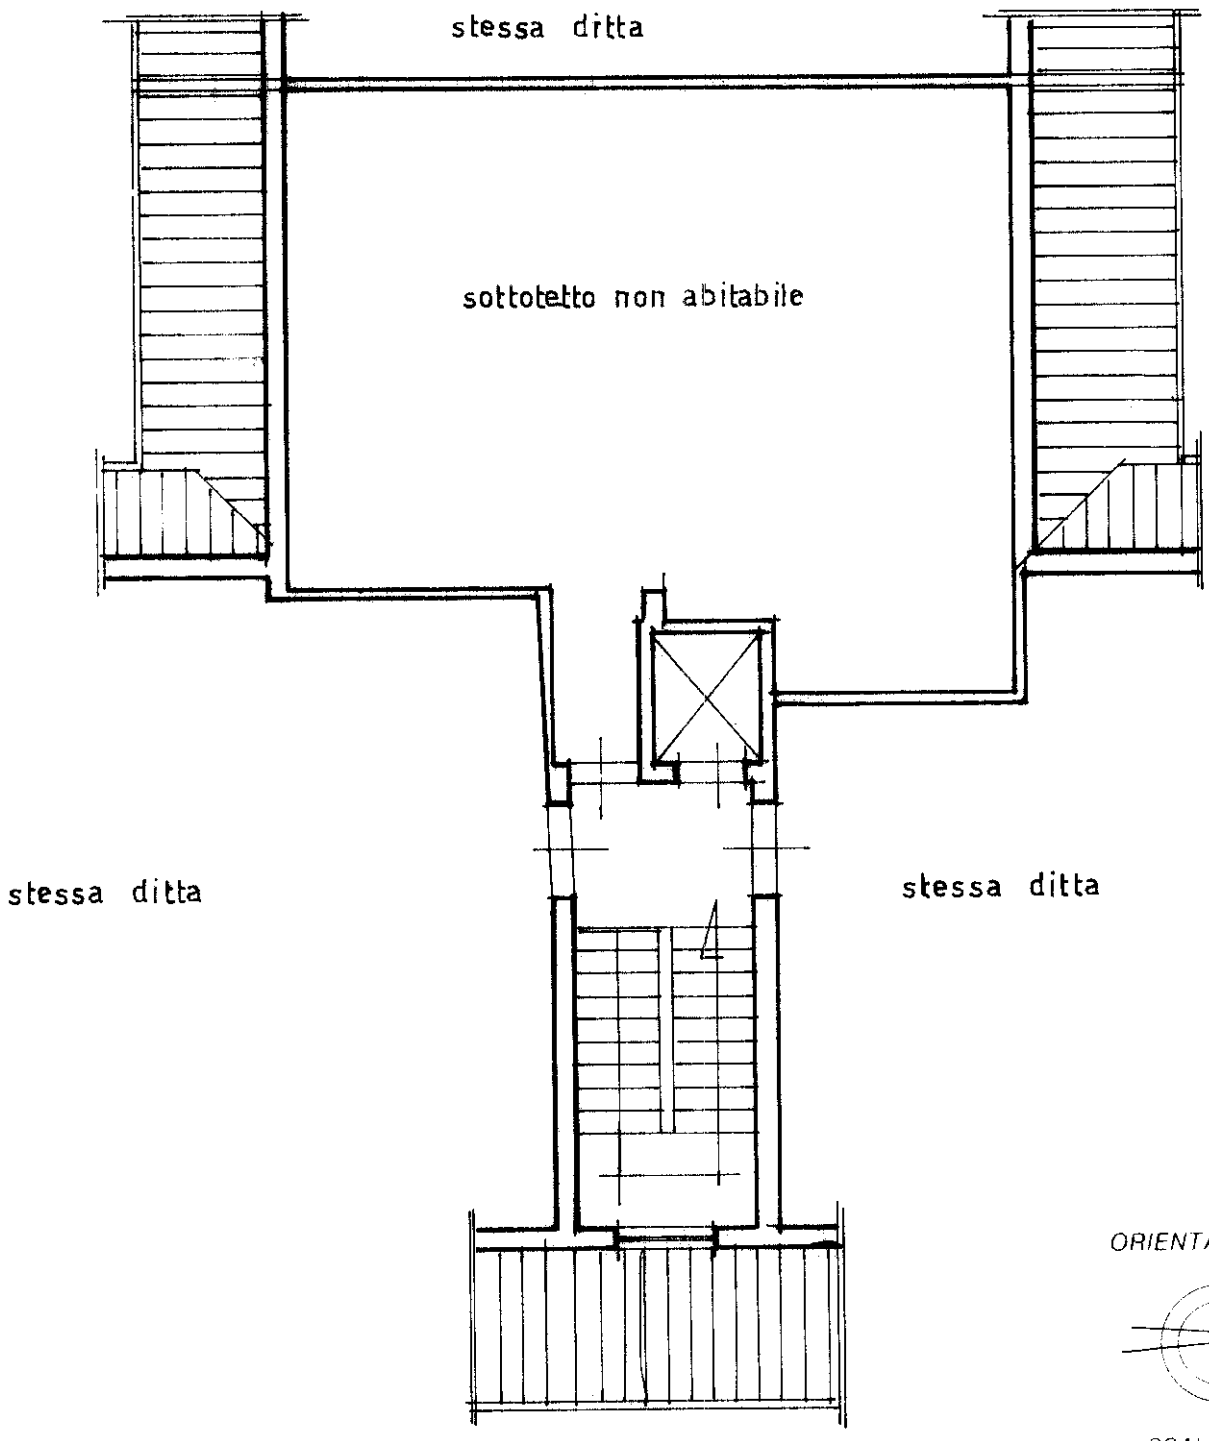

ORIENTAMENTO

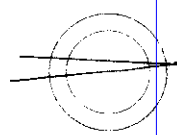

SCALA DI 1/100

Ultima Dichiarazione di N.C.   
Denuncia di variazione

Compilata dal **GEOMETRA**  
[REDACTED]

RISERVATO ALL'UFFICIO

Data presentazione: 18/05/1996 - Data: 30/11/2023 - n. T283960 - Richiedente: MSCFN682L27F839E

Totale schede di formato di stampa richiesto: A4(210x297) alla scala di stampa richiesto: A4(210x297)  
F. **44** della provincia di **NAPOLI** n. **4900**

n. **1393** sub. **53**  
**SPALA B**

data ..... Firm [REDACTED]

Catasto dei Fabbricati - Situazione al 30/11/2023 - Comune di GIUGLIANO IN CAMPANIA(E054) - < Foglio 44 - Particella 1393 - Subalterno 53 >  
VIA SPAZZILLI n. 162 Scala B Piano 4

MODULARIO  
F. rig. rend 497




MINISTERO DELLE FINANZE  
DIPARTIMENTO DEL TERRITORIO  
**CATASTO EDILIZIO URBANO** (RDL 13-4-1939, n. 652)

MOD. **BN** (CEU)


LIRE  
**500**

Planimetria di u.i.u. in Comune di **GIUGLIANO** via **SPAZZILLI** civ. ....

PIANTA P. TERRA h=2.00

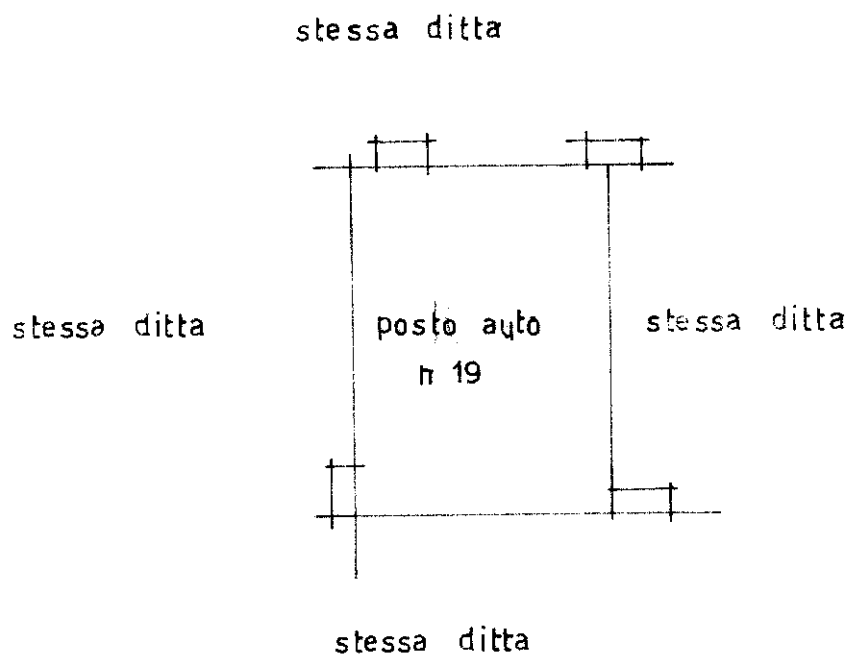

ORIENTAMENTO

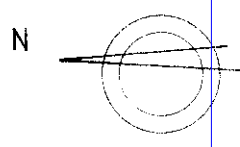

SCALA DI 1:100

Ultima Dichiarazione di N.C.   
 planimetria in atti   
 Denuncia di variazione

Data presentazione: 18/05/1996 - Data: 30/11/2023 - n. T283961 - Richiedente: MSCFNC82L27F839E  
 Totale schede: 1 - Formato di stampa richiesto: A4 (210x297) - Formato stampa richiesto: A4 (210x297)

F. **4.4** della provincia di **NAPOLI** n. **4900**  
 n. **1393** sub. **23**

Compilata da **GEOMETRA**  
**PANICO FRANCESCO**  
**GEOMETRI**  
**NAPOLI** n. **4900**  
 data ..... Firma *[Signature]*

RISERVATO ALL'UFFICIO

Catasto dei Fabbricati - Situazione al 30/11/2023 - Comune di GIUGLIANO IN CAMPANIA(E054) - < Foglio 44 - Particella 1393 - Subalterno 23 >  
 inam 01  
 VIA SPAZZILLI n. 162 Piano T