


PIANO TERRA H:3.30
FOGLIO 17 PART. 794 SUB 6

Topografia
C. SERA
C. PASQUALE
6677
ALBON
COLLEGGIO GEOMETRI
PROVINCIA DI NAPOLI

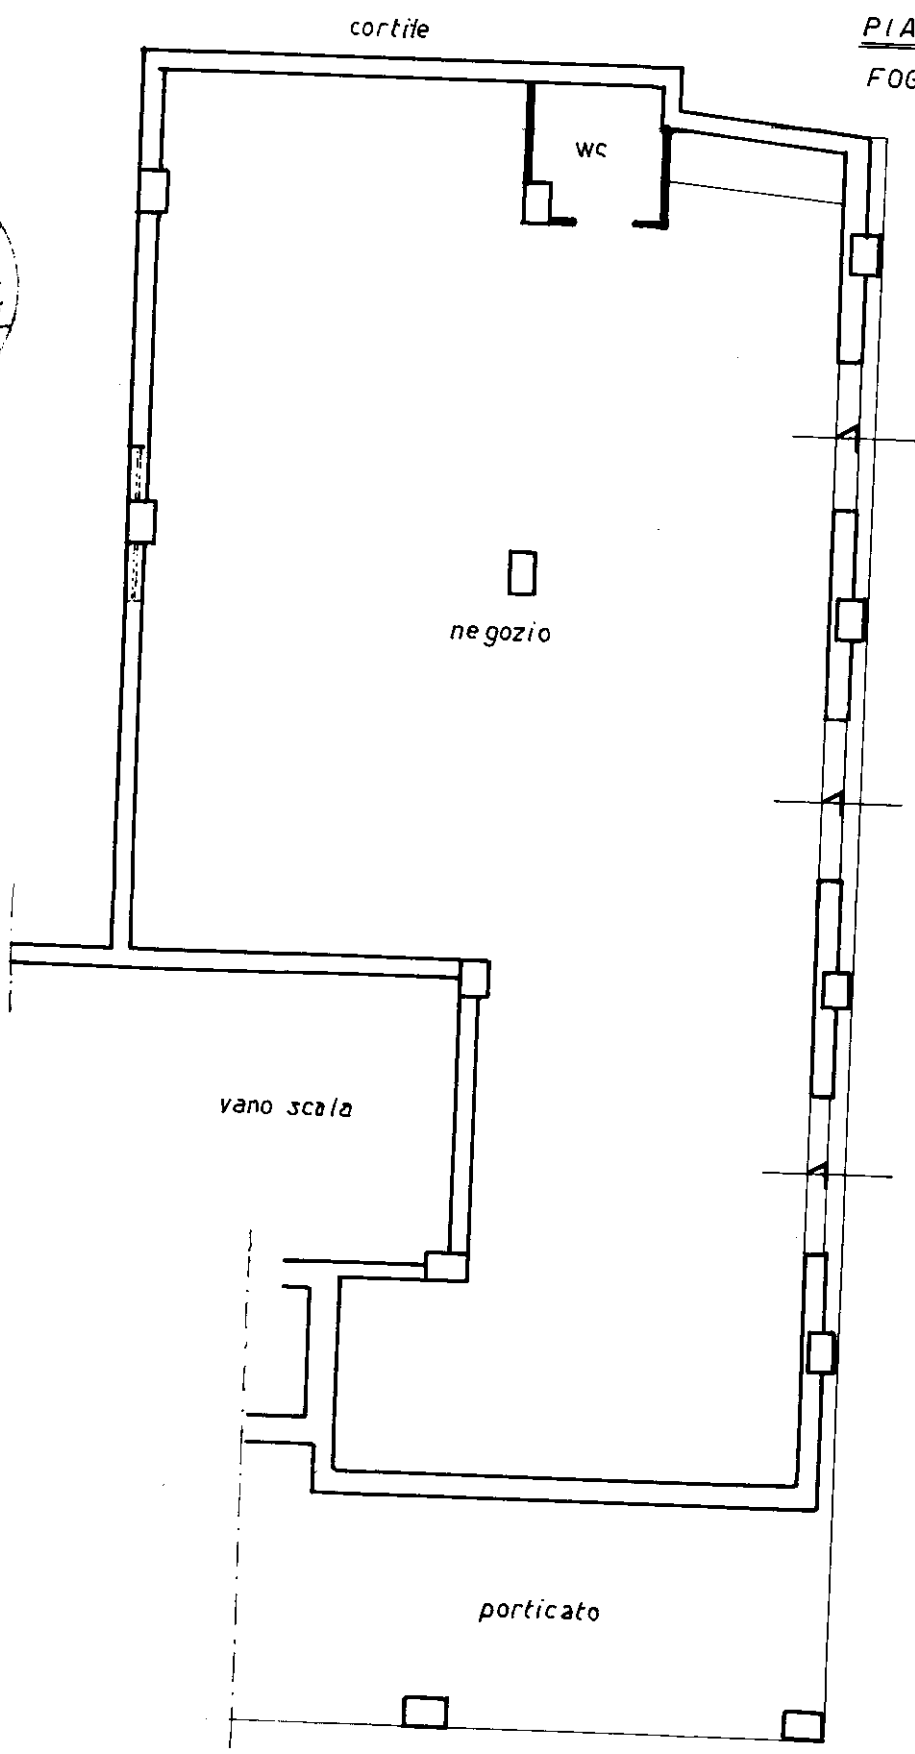


C. SERA
C. PASQUALE
6677
ALBON
COLLEGGIO GEOMETRI
PROVINCIA DI NAPOLI

VIA MANZONI

VIA MATTEOTTI

ORIENTAMENTO

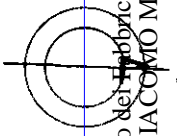

SCALA DI 1: [redacted]

invece di
Catasto del 1970
VIA GIACOMO MANTEOTTI piano: T;
Situazione al 19/05/2021 - Comune di CASORIA (B990) - < Foglio: 17 - Particella: 794 - Subalterno: 6 >

Ultima planimetria in atti
SPAZIO RISERVATO PER LE ANNOTAZIONI D'UFFICIO

Compilata dal
(Titolo, nome e cognome del tecnico)
EOM. PASQUALE SERRA

Data presentazione: 13/05/1996 - Data: 19/05/2021 - n. T115451 - Richiedente: [redacted]
Totale schede: 1 - Formato di acquisizione: A4(210x297) - Formato stampa richiesto: A4(210x297)

Iscritto all'Albo de GEOMETRI
della Provincia di NAPOLI

8/1/21