

MODULARIO
F. ng. rend. 497




MINISTERO DELLE FINANZE
DIPARTIMENTO DEL TERRITORIO
CATASTO EDILIZIO URBANO (RDL 13-4-1939, n. 652)

MOD. **BN** (CEU)

LIRE
500

Planimetria di u.i.u. in Comune di **CASORIA** via **MATTEOTTI** civ.

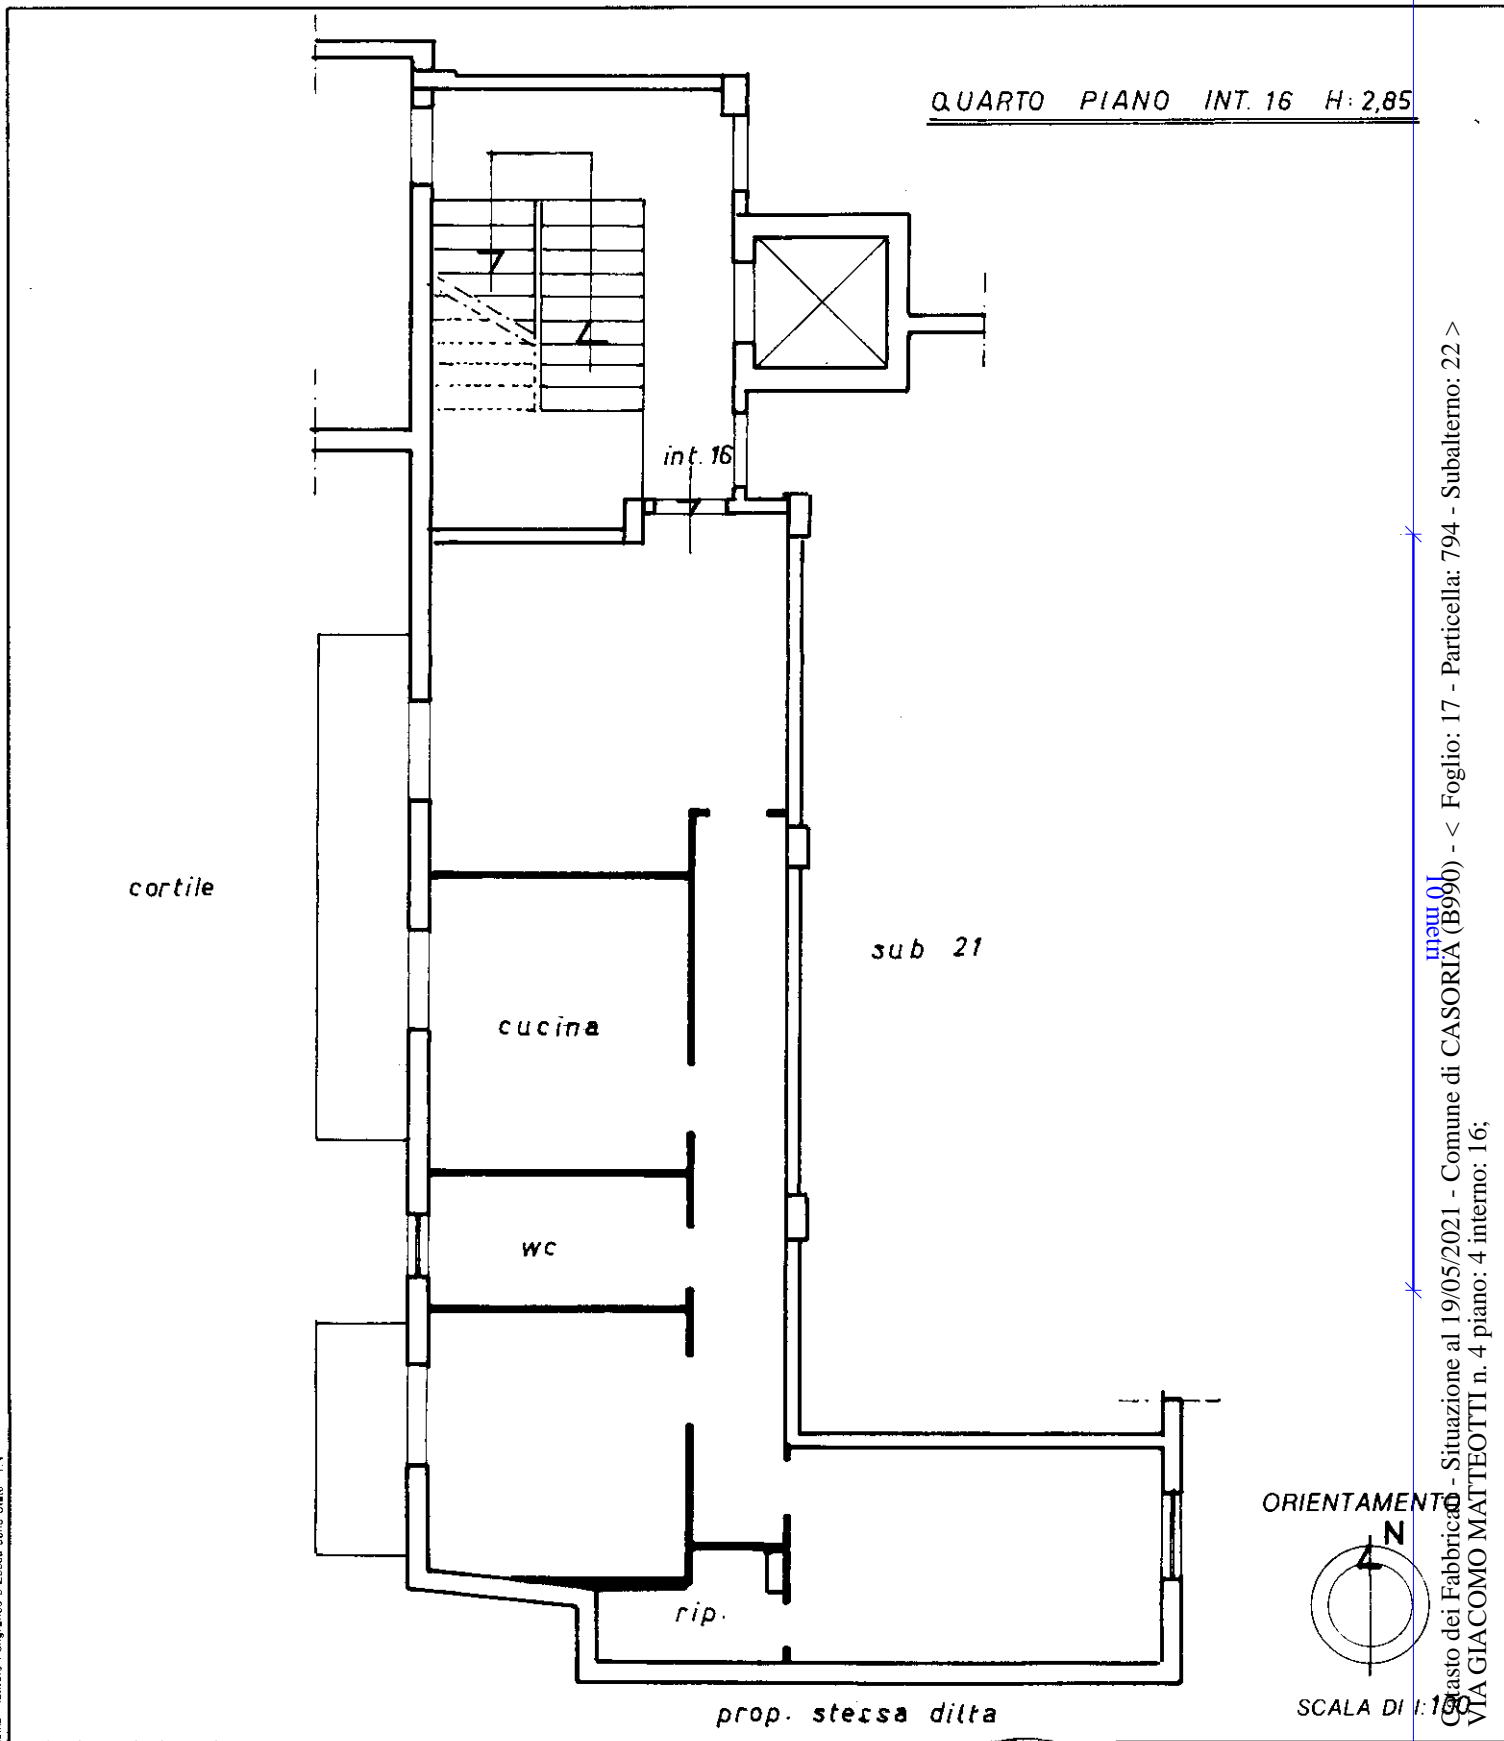

inven. 01
Catasto dei Fabbricati - Situazione al 19/05/2021 - Comune di CASORIA (B990) - < Foglio: 17 - Particella: 794 - Subalterno: 22 >
VIA GIACOMO MATTEOTTI n. 4 piano: 4 interno: 16;

Ultima planimetria in atti

Dichiarazione di N.C.

Data presentazione: 13/05/1996 - Data: 19/05/2021 - n. T115446 - Richiedente: [REDACTED]

Totale schede: 1 - Formato di acquisizione: A4 (210x297) - Formato stampa richiesto: A4 (210x297)

Identificativi catastali


F. 17
794/22

Compilata dal **GEOM. PASQUALE SERVA**

Isritto all'albo de **GEOMETRI**

della provincia di **NAPOLI** n. 4499

RISERVATO ALL'UFFICIO

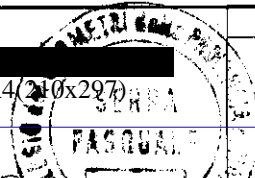

Handwritten signature and initials