

MODULARIO
F. rig. rend 497




MINISTERO DELLE FINANZE
DIPARTIMENTO DEL TERRITORIO

CATASTO EDILIZIO URBANO (RDL 13-4-1939, n. 652)

MOD. BN (

LIRE
500

Planimetria di u.i.u. in Comune di **CASORIA** via **MATTEOTTI** CIV.

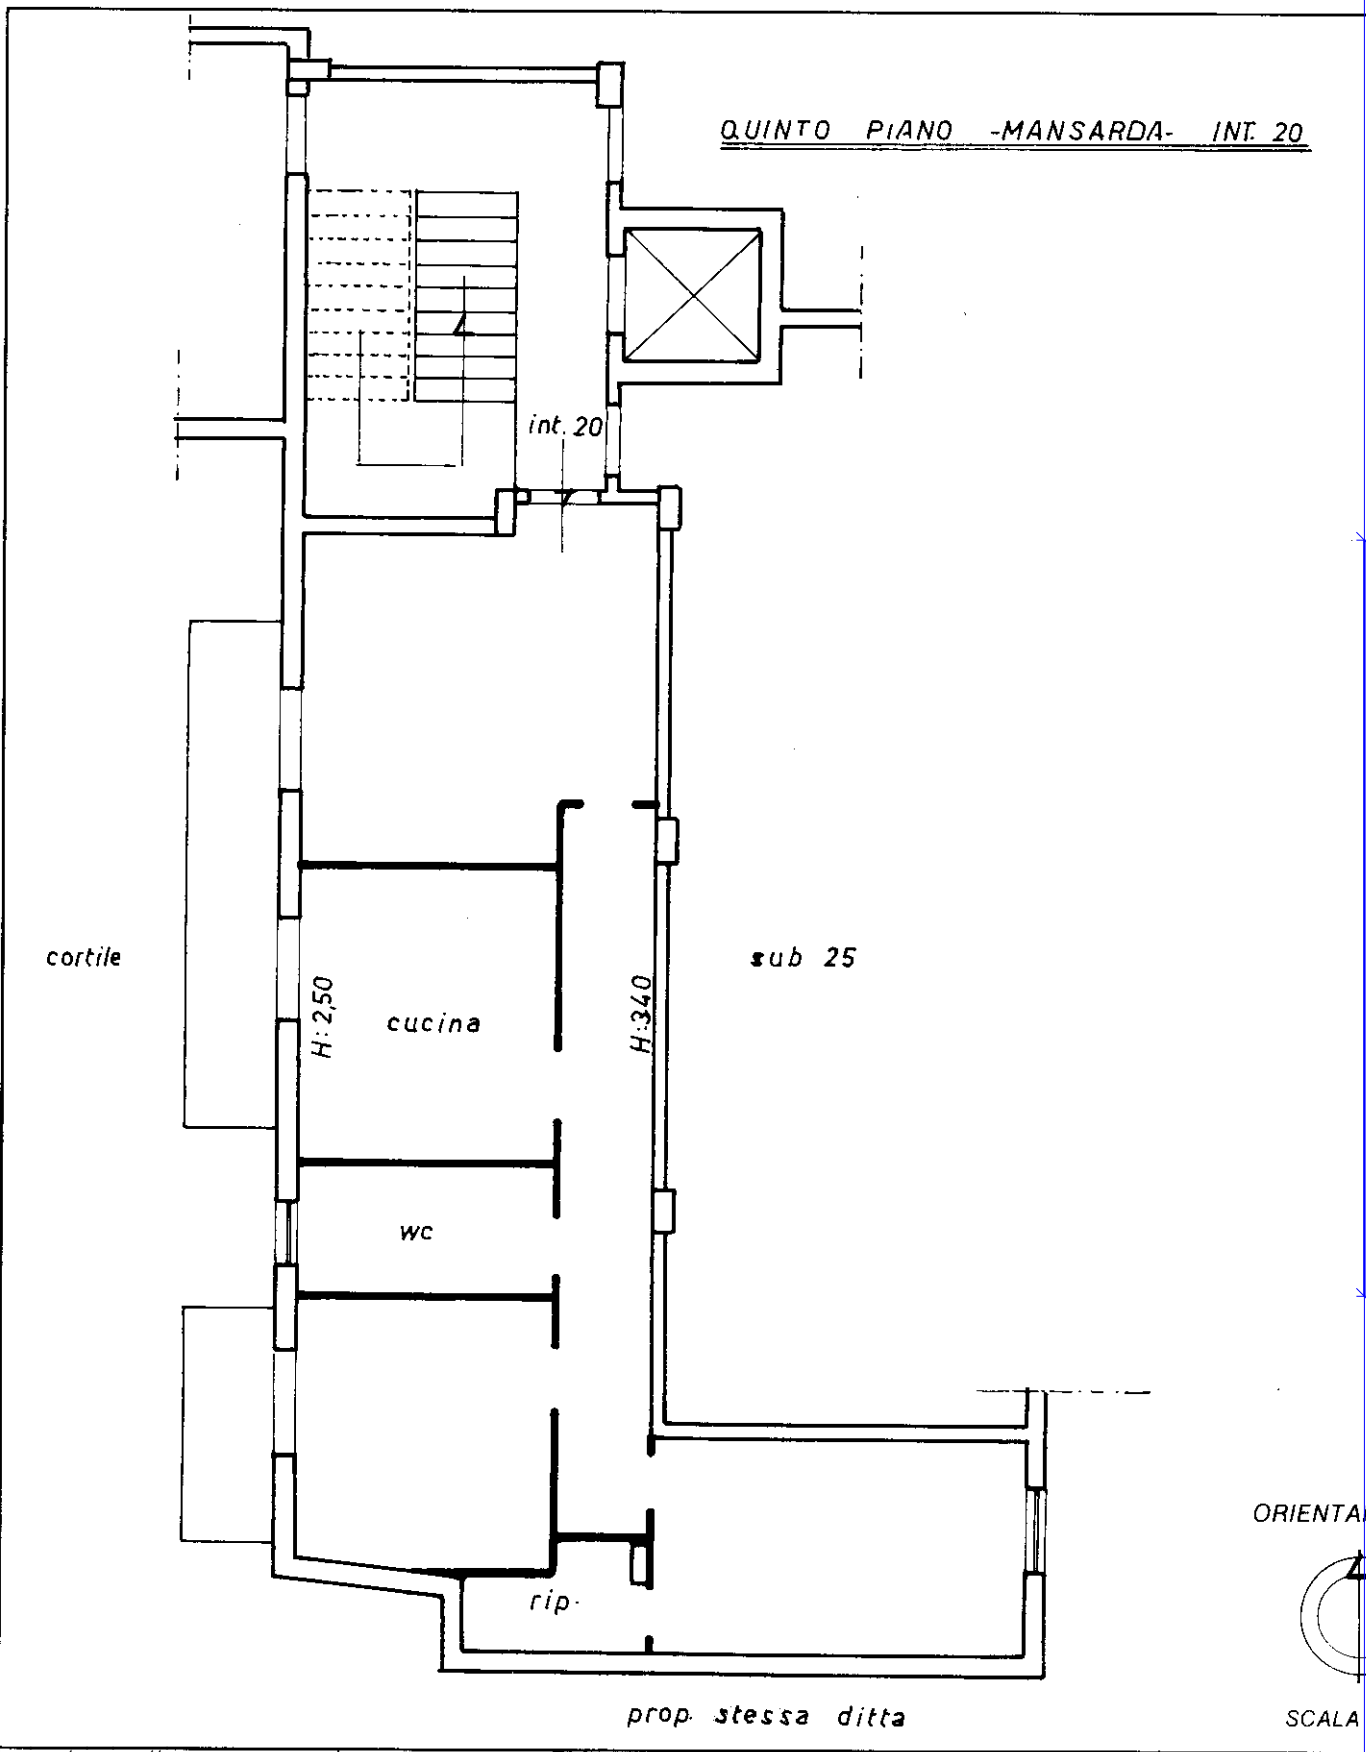

nuovo 01
Situazione al 19/05/2021 - Comune di CASORIA (B990) - < Foglio: 17 - Particella: 794 - Subalterno: 26 >
Catasto dei Fabbricati
A GIACOMO MATTEOTTI n. 4 piano: 5 interno: 20;

Ultima planimetria in atti
Dichiarazione di N.C.

Data presentazione: 13/05/1996 Data: 19/05/2021 - n. T115447 - Richiedente: [REDACTED]
Totale schede: 1 - Formato di acquisizione: A4 (210x297) - Formato stampa richiesto: A4 (210x297)

Identificativi catastali
F. 17
P. 794 sub 26

Compilata dal
GEOM. PASQUALE SERRA
Iscritto all'albo de
GEOMETRI
della provincia di NAPOLI n. 4498

RISERVATO ALL'UFFICIO
19 MAG 1996