


**Agenzia delle Entrate
CATASTO FABBRICATI
Ufficio Provinciale di
Napoli**

Dichiarazione protocollo n. NA0101449 del 21/03/2017
Planimetria di u.i.u. in Comune di **Casoria**
Via Giacomo Matteotti civ. 10-12-14

Identificativi Catastali:	Compilata da:
Sezione:	[REDACTED]
Foglio: 17	Iscritto all'albo:
Particella: 794	Geometri
Subalterno: 35	Prov. Napoli N. 4499

Scheda n. **1** Scala **1:200**

Piano T
H= 3.25 ml

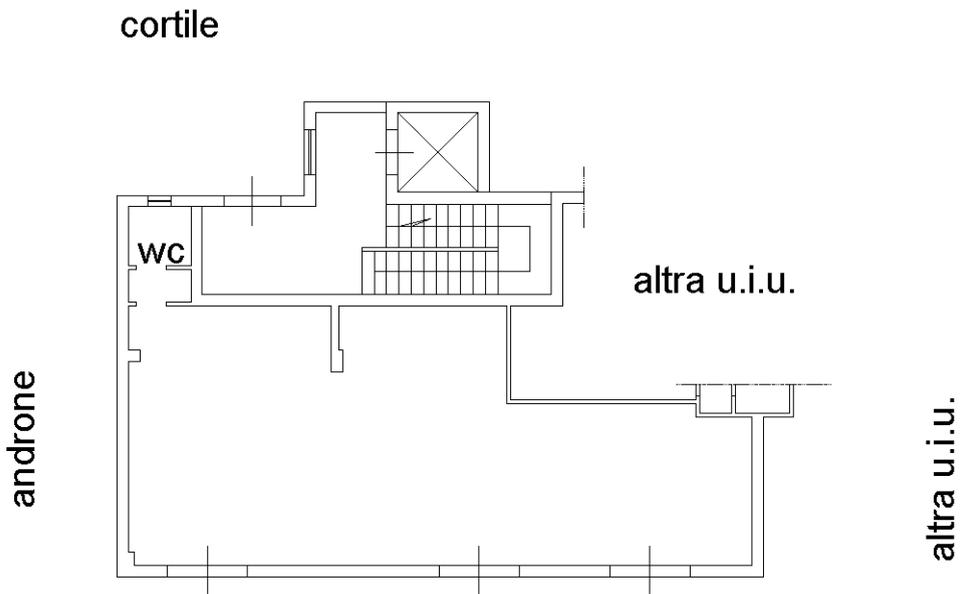

Ultima planimetria in atti

Catasto dei Fabbricati - Situazione al 19/05/2021 - Comune di CASORIA (B990) - < Foglio: 17 - Particella: 794 - Subalterno: 35 >
VIA GIACOMO MATTEOTTI n. 10 n. 12 n. 14 piano: T;