

**Agenzia del Territorio
CATASTO FABBRICATI
Ufficio Provinciale di
Caserta**

Dichiarazione protocollo n. 000005949 del 10/01/2003

Planimetria di u.i.u. in Comune di Aversa

Via Garofalo

civ. SNC

Identificativi Catastali:

Sezione:

Foglio: 7

Particella: 5263

Subalterno: 24

Compilata da:

Iscritto all'albo:
Ingegneri



Prov. Caserta

N. [REDACTED]

Scheda n. 1

Scala 1:200

**PIANO QUARTO SCALA B
INTERNO 11
Hm = 2,52**

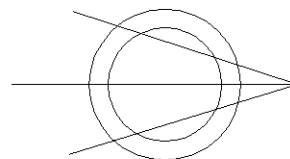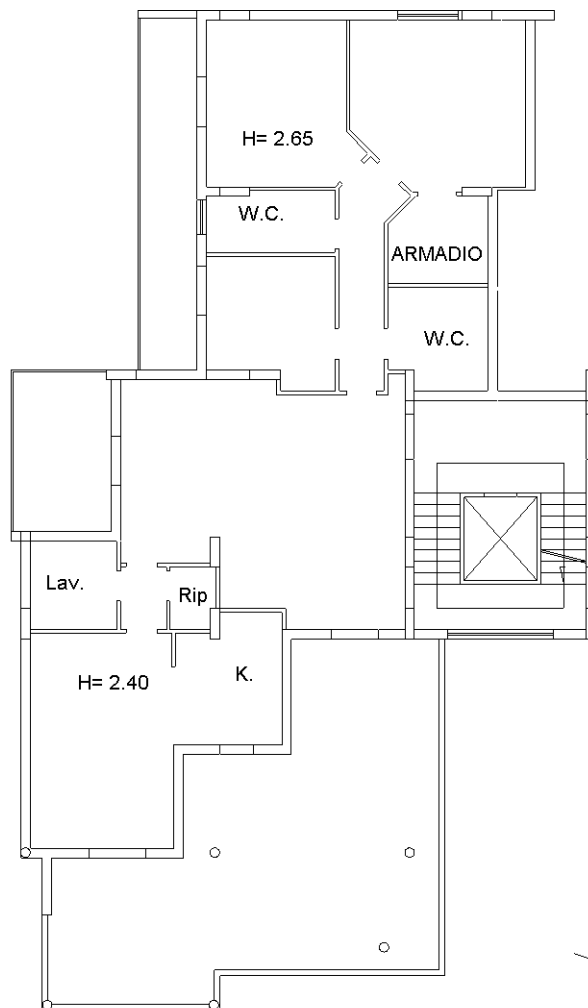

Catasto dei Fabbricati - Situazione al 25/06/2023 - Comune di AVERSA(A512) - < Foglio 7 - Particella 5263 - Subalterno 24 >
VIA ARTURO GAROFALO n. SNC Scala B Interno 11 Piano 4

Ultima planimetria in atti