


Agenzia del Territorio
CATASTO FABBRICATI
Ufficio Provinciale di
Caserta

Dichiarazione protocollo n. CE0135785 del 20/03/2009	
Planimetria di u.i.u. in Comune di Gricignano Di Aversa	
Via Boscarello civ. SNC	
Identificativi Catastali:	Compilata da:
Sezione:	[redacted]
Foglio: 5	Iscritto all'albo:
Particella: 5683	Architetti
Subalterno: 78	Prov. Caserta N. [redacted]

Scheda n. 1 Scala 1:200

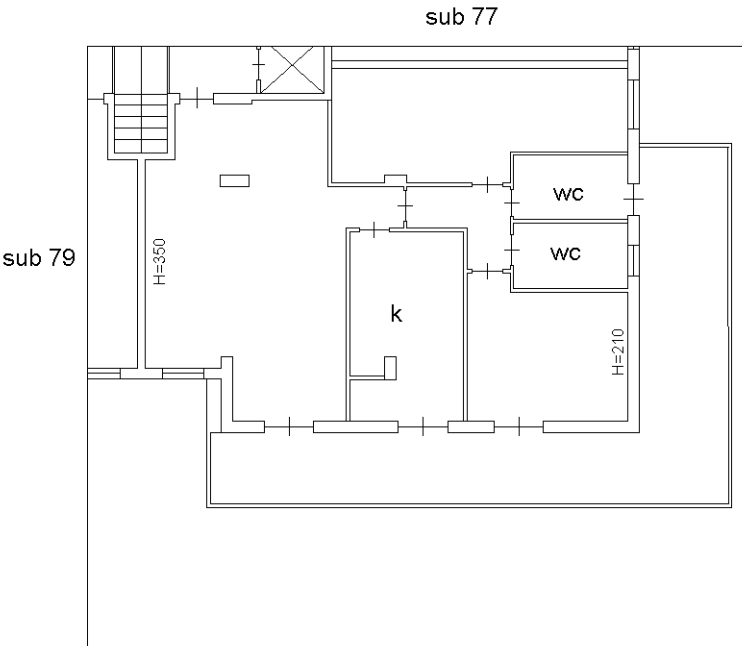

PIANO QUINTO Fabbr. B2 interno 23

Ultima planimetria in atti