


ELABORATO PLANIMETRICO	
Compilato da: Donvito Valeria	
Iscritto all'albo: Ingegneri	
Prov. Bari	N. 8148

Agenzia del Territorio  
**CATASTO FABBRICATI**  
Ufficio Provinciale di  
**Bari**

Comune di Gioia Del Colle	Protocollo n. BA0020926 del 23/01/2013
Sezione: Foglio: 45 Particella: 777	Tipo Mappale n. del
Dimostrazione grafica dei subalterni	Scala 1 : 500

### PIANO SCANTINATO

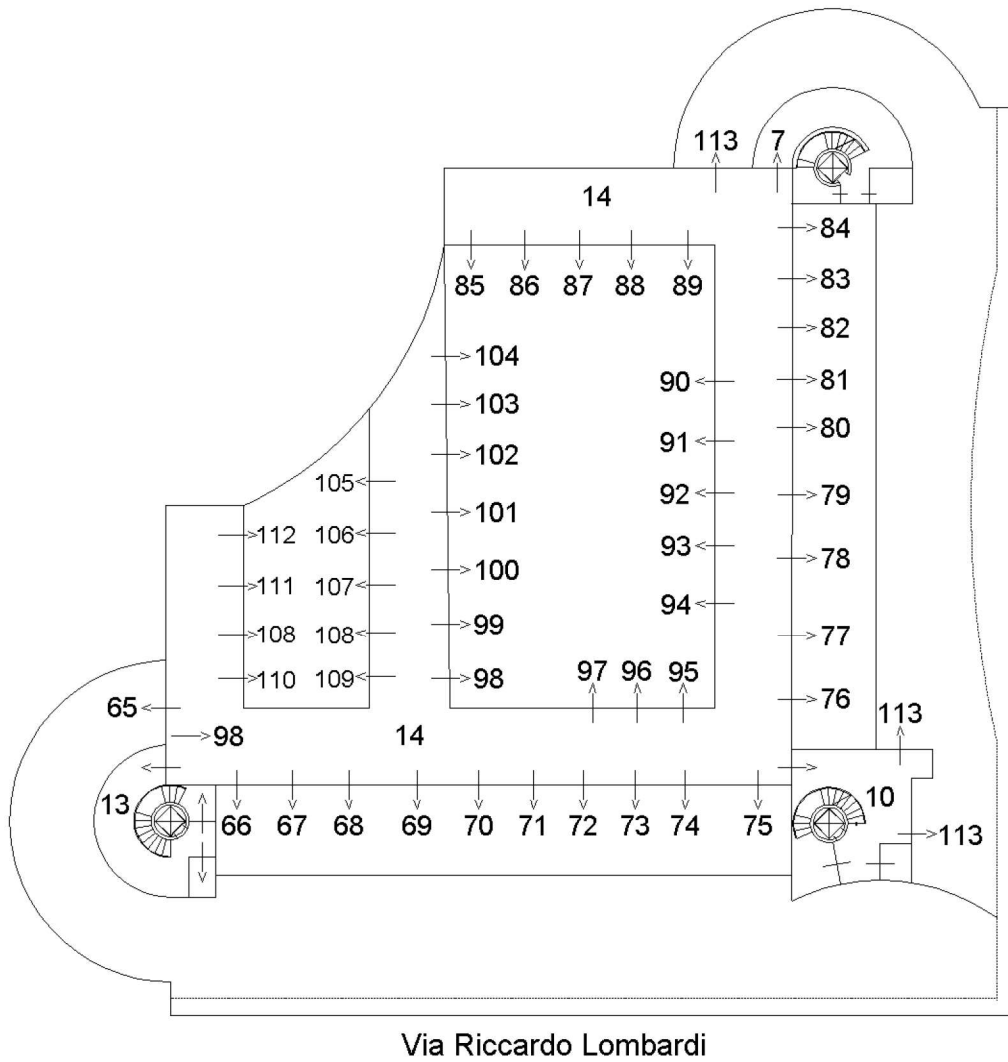

Via Umberto Terracini

Via Riccardo Lombardi

N



Planimetria non attuale







MINISTERO DELLE FINANZE  
DIPARTIMENTO DEL TERRITORIO  
**CATASTO EDILIZIO URBANO** (R.D.L. 13-4-1939, n. 652)  
GIOIA DEL COLLE via PROL. VIA EINAUDI



MINISTERO DELLE FINANZE  
DIPARTIMENTO DEL TERRITORIO  
**CATASTO EDILIZIO URBANO** (R.D.L. 13-4-1939, n. 652)  
GIOIA DEL COLLE via PROL. VIA EINAUDI

PIANO SCANTINATO  
H = 2.90

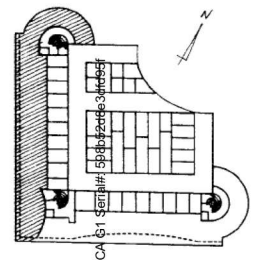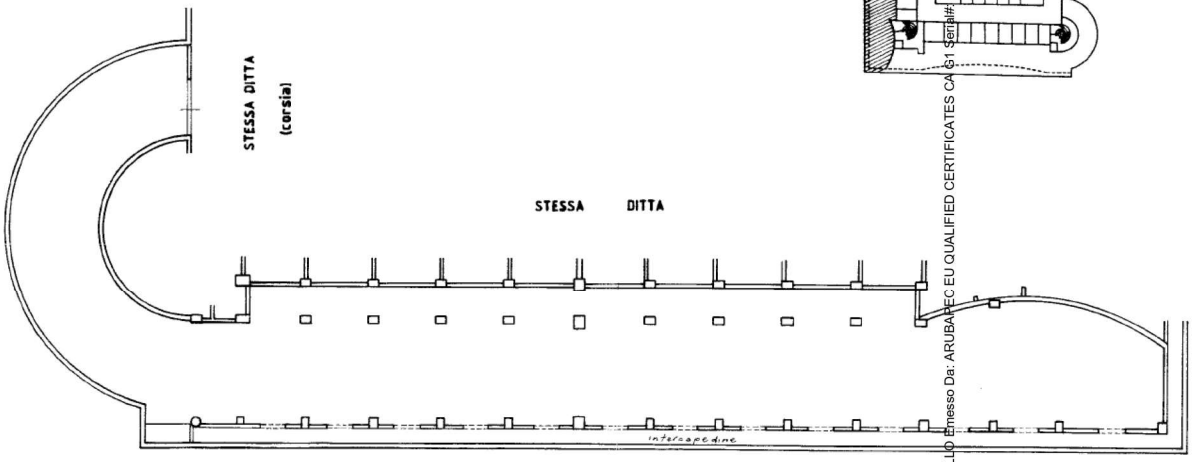

03382439



STESSA DITTA

ORIENTAMENTO  
SCALA DI 1:200

Dichiarazione di N.C. Denuncia di variazione	<input checked="" type="checkbox"/>	Compilata dal <b>ING. GIANNINO</b> Raffaele <b>RAFFAELLO</b> iscritto all'albo dei <b>INGEGNERI</b> della provincia di <b>BARI</b> n. <b>2224</b> del <b>03/06/95</b>	Dichiarazione di N.C. Denuncia di variazione	<input type="checkbox"/>	Compilata dal (Titolo: cognome + nome) Firmato Dal: <b>ALESSANDRO DI BELLO</b> Emesso Dal: <b>ARUBAPEC EU QUALIFIED CERTIFICATE CA</b>	RISERVATO ALL'UFFICIO
Identificativi catastali: F. <b>45</b> sub <b>777</b>			Identificativi catastali: F. <b>45</b> sub <b>777</b>			

Catasto dei Fabbricati - Situazione al 04/11/2022 - Comune di GIOIA DEL COLLE (E038) - < Foglio 45 - Particella 777 - Subalterno 65  
 VIA UMBERTO ELIA TERRACINI Piano S1

