


N=10300

E=700

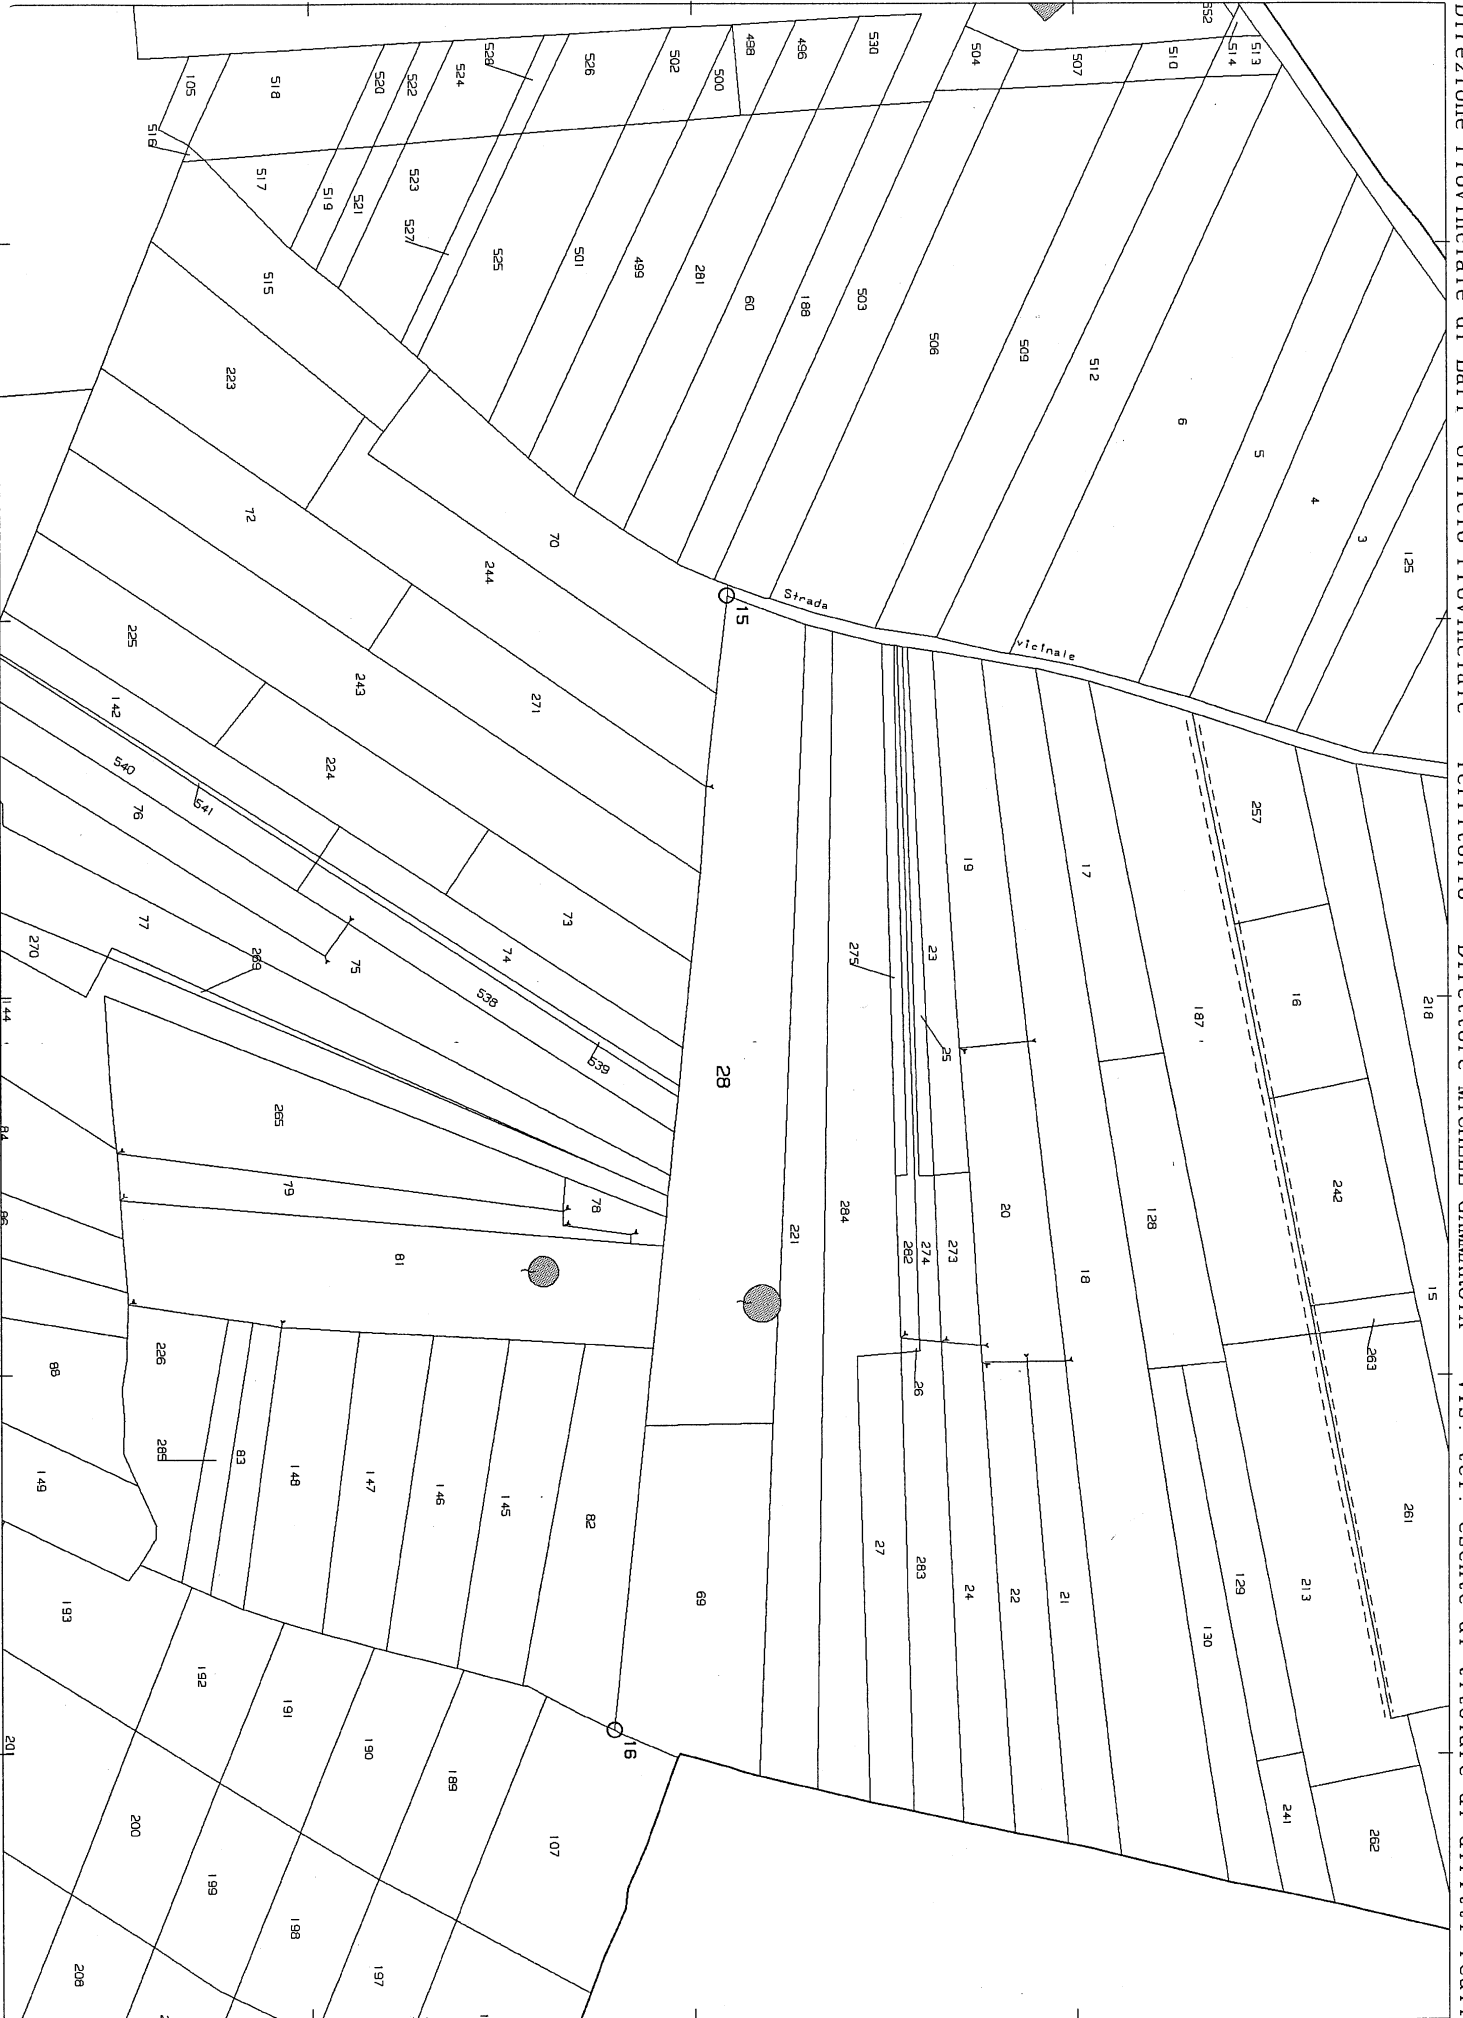

Direzione Provinciale di Bari Ufficio Provinciale - Territorio - Direttore MICHELE GAMBAROTA  
 Firmato: Dat. 13-Ott-2020 18:16:30  
 Prot. n. T341307/2020

1 Particella: 28

Comune: BARI/D  
Foglio: 2

Scala originale: 1:2000  
Dimensione cornice: 534.000 x 378.000 metri

13-Ott-2020 18:16:30  
Prot. n. T341307/2020

