


# PIANTA STATO DEI LUOGHI



*Stea Nicola*

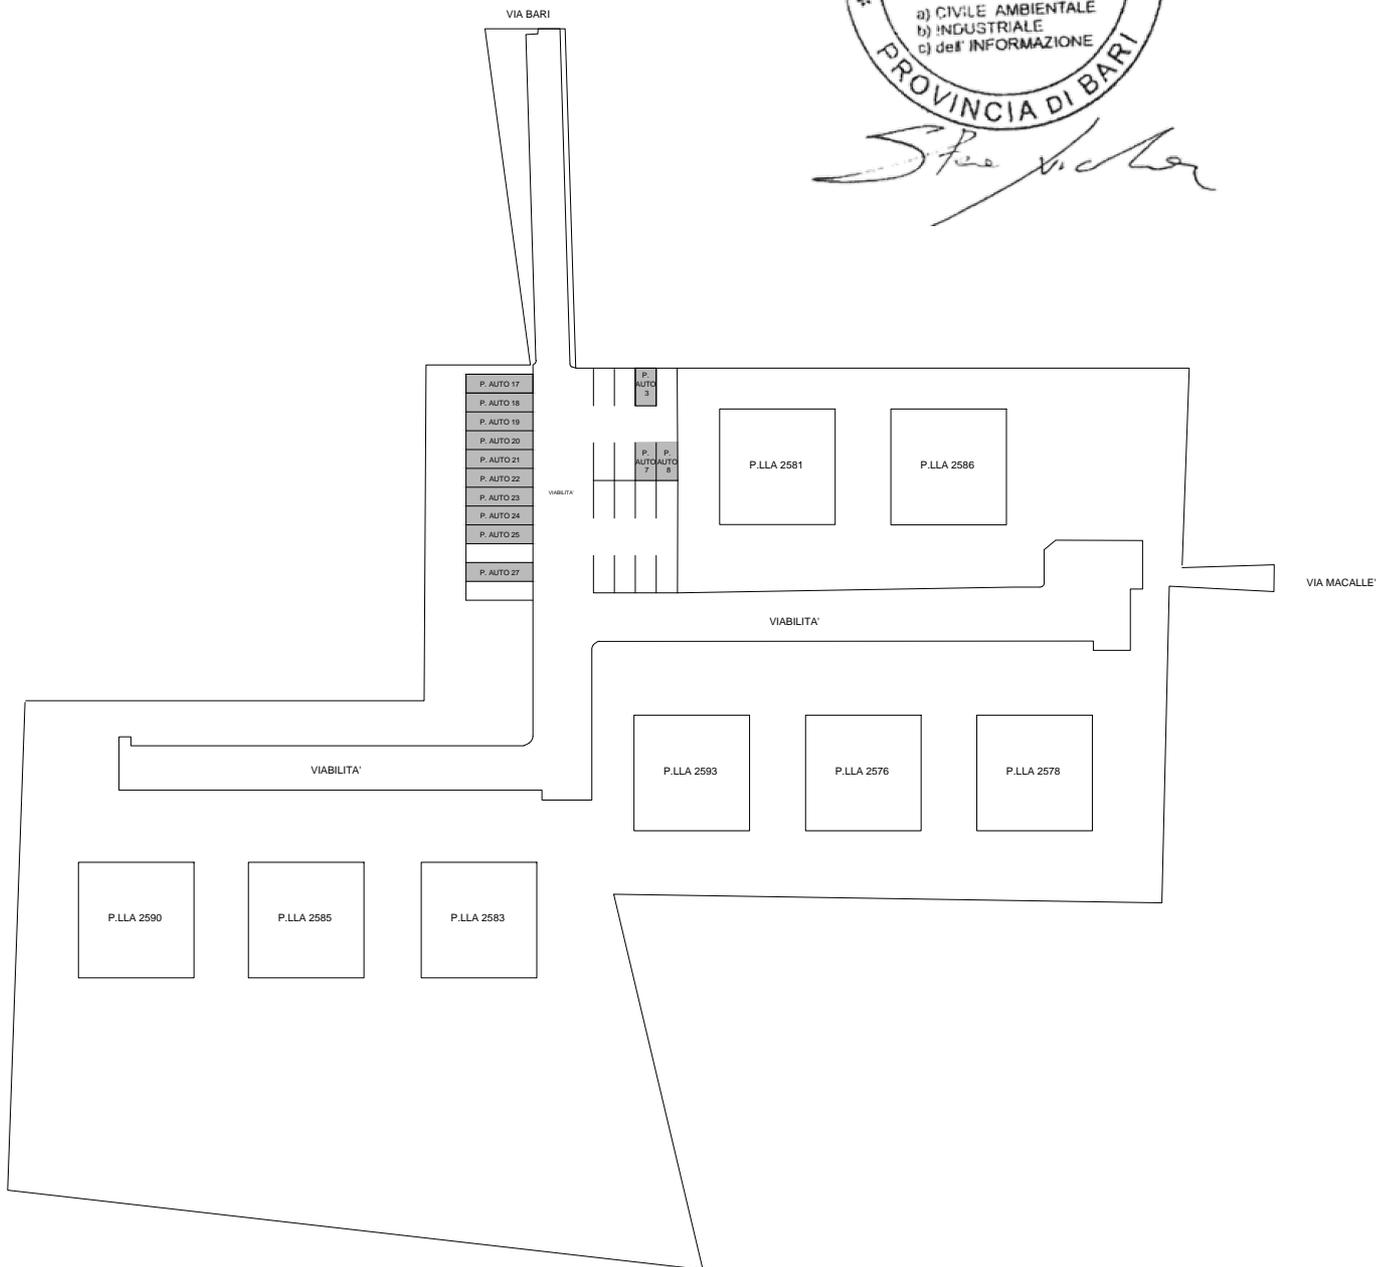

# PIANTA TERRA

RAPP. 1:1000



# STATO DEI LUOGHI

PERCORSO  
PEDONALE  
SUB 37

PROPRIETA'  
SUB 24

POSTO AUTO  
SUB 25

PROPRIETA'  
SUB 26

CORSIA DI MANOVRA  
SUB 37




**Agenzia delle Entrate**  
**CATASTO FABBRICATI**  
 Ufficio Provinciale di  
**Bari**

Dichiarazione protocollo n. BA0047697 del 29/01/2016	
Planimetria di u.i.u. in Comune di Bari	
Via Macalle	civ. 11
Identificativi Catastali:	Compilata da: Baldini Massimo
Sezione: TO	Iscritto all'albo: Architetti
Foglio: 4	
Particella: 2577	
Subalterno: 25	Prov. Bari N. 622

Scheda n. 1      Scala 1:200

**PIANO TERRA**  
**Posto auto scoperto**

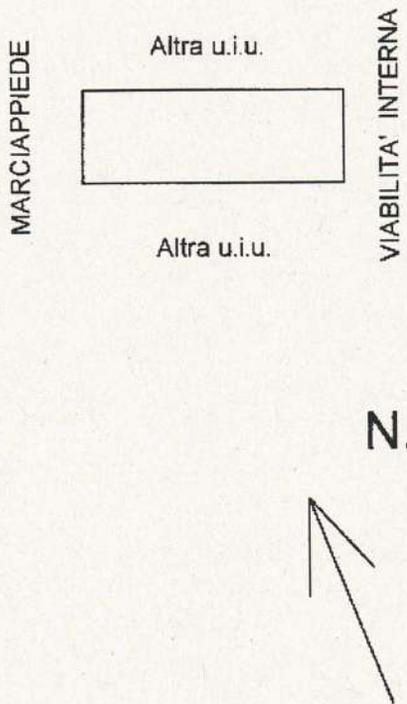

Catasto dei Fabbricati - Situazione al 27/01/2021 - Comune di BARI(A662) - < Sezione Urbana: TO Foglio: 4 Particella: 2577 - Subalterno 25 >  
 VIA MACALLE n. 11 n. 4/B piano: T;

**Agenzia delle Entrate**  
**CATASTO FABBRICATI**  
 Ufficio Provinciale di  
**Bari**

Dichiarazione protocollo n. BA0047697 del 29/01/2016

Planimetria di u.i.u. in Comune di Bari

Via Macalle

civ. 11

Identificativi Catastali:

Sezione: TO

Foglio: 4

Particella: 2577

Subalterno: 25

Compilata da:

Baldini Massimo

Iscritto all'albo:


Architetti

Prov. Bari

N. 622

Scheda n. 2

Scala 1:1000

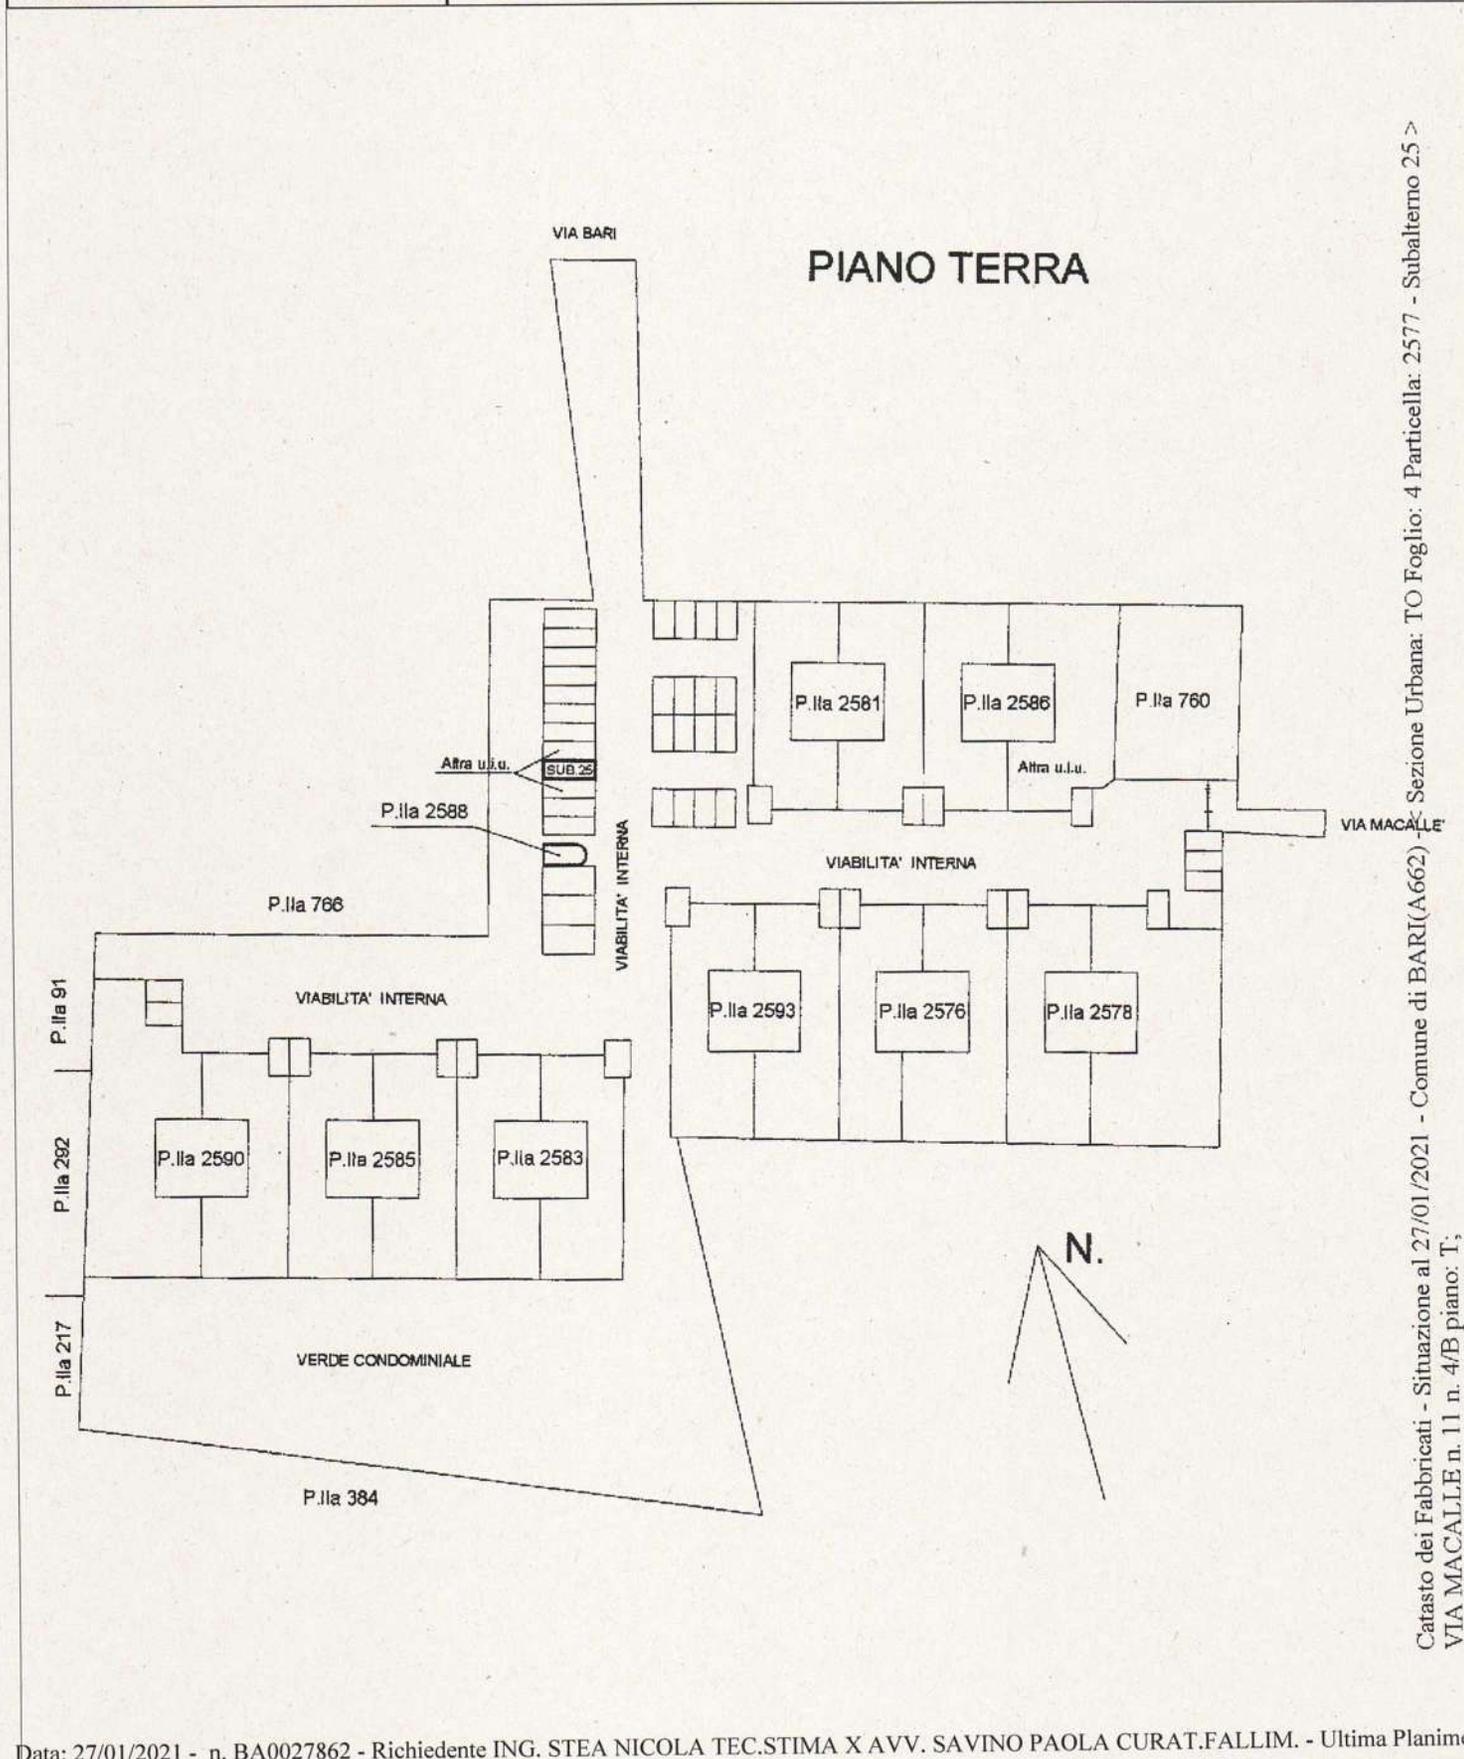

Catasto dei Fabbricati - Situazione al 27/01/2021 - Comune di BARI(A662) - Sezione Urbana: TO Foglio: 4 Particella: 2577 - Subalterno 25 >  
 VIA MACALLE n. 11 n. 4/B piano: T;


**Agenzia delle Entrate**  
**CATASTO FABBRICATI**  
Ufficio Provinciale di  
**Bari**

**ELABORATO PLANIMETRICO**  
Compilato da:  
**Baldini Massimo**  
Iscritto all'albo:  
Architetti  
Prov. Bari N. 622

Comune di Bari  
Sezione: TO Foglio: 4 Particella: 2577

Protocollo n. BA0047697 del 29/01/2016  
Tipo Mappale n. 363922 del 03/12/2015

Dimostrazione grafica dei subalterni Scala 1 : 1000

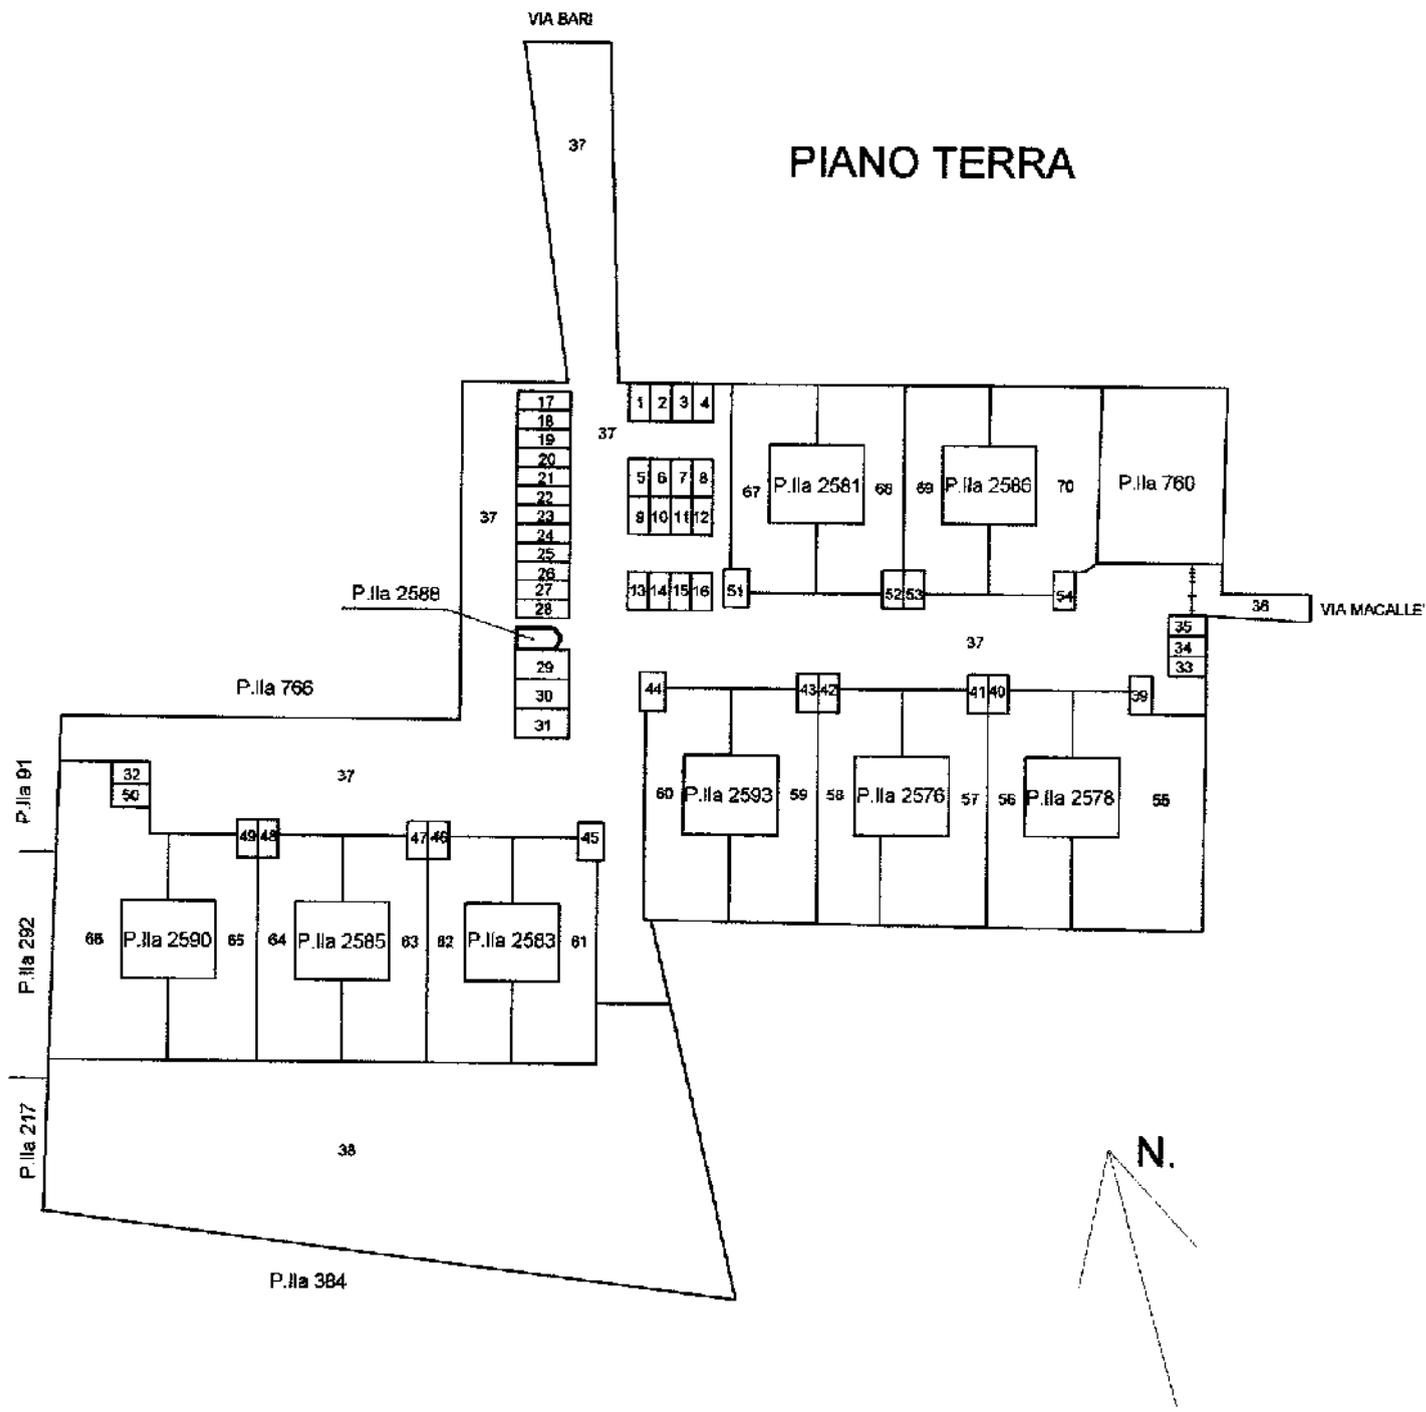

Catasto dei Fabbricati - Situazione al 28/12/2020 - Comune di BARI (A662) - < Sez.Urb.: TO - Foglio: 4 - Particella: 2577 - Elaborato planimetrico >

Ultima planimetria in atti