


Allegato 5:
Planimetrie catastali

**Agenzia del Territorio
CATASTO FABBRICATI
Ufficio Provinciale di
Bari**

Dichiarazione protocollo n. BA0296297 del 13/07/2004	
Planimetria di u.i.u. in Comune di Bari	
Via Grazia Deledda civ.	
Identificativi Catastali:	Compilata da:
Sezione:	Mininni Marcello
Foglio: 11	Iscritto all'albo:
Particella: 280	Ingegneri
Subalterno: 15	Prov. Bari N. 5231

Scheda n. 1 Scala 1:200

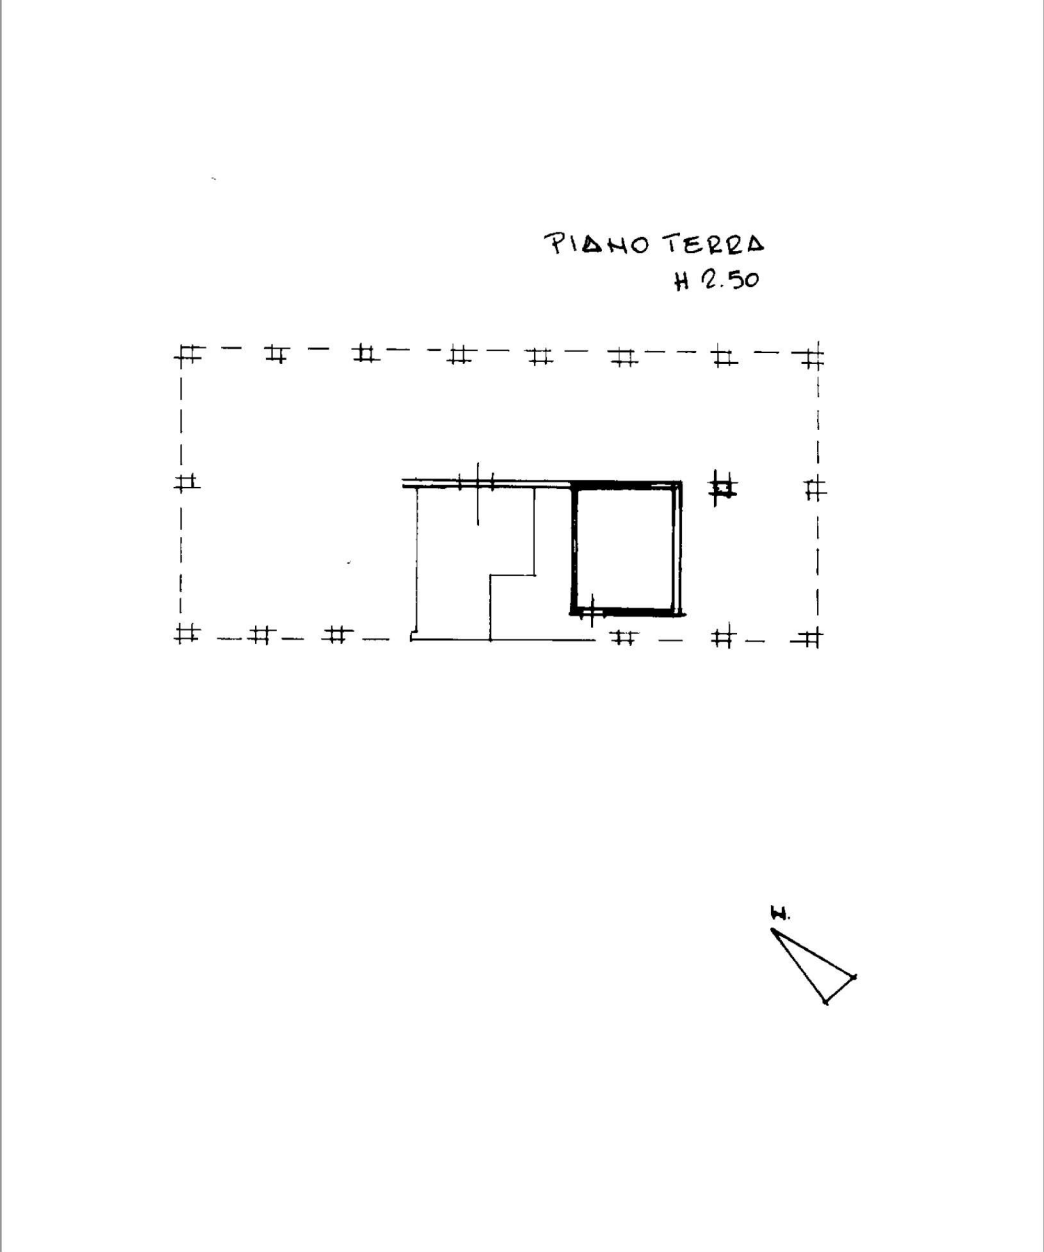

metri 01

Catasto dei Fabbricati - Situazione al 14/11/2022 - Comune di BARI(A662) - < Foglio 11 - Particella 280 - Subalterno 15 >
VIA GRAZIA DELEDDA Piano T

MODULARIO
719 rend 487




MINISTERO DELLE FINANZE
DIREZIONE GENERALE DEL CATASTO E DEI SS.TT.EE.
CATASTO EDILIZIO URBANO (RDL 13-4-1939, n. 652)

MOD. BN (CEU)

LIRE
250

Planimetria di u.i.u. in Comune di BARI via GRAZIA DELEDDA civ.

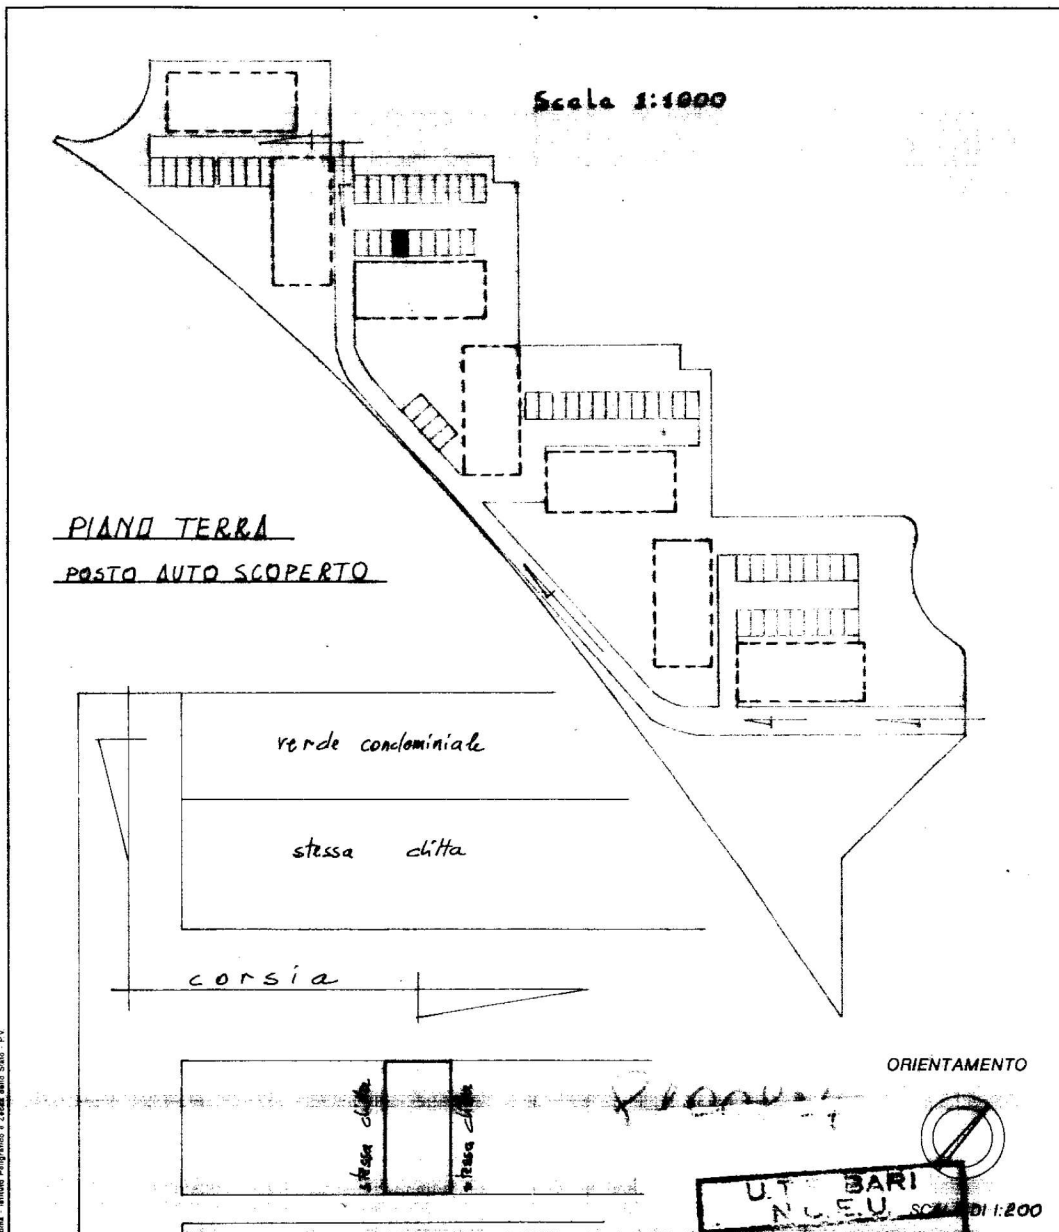

Dichiarazione di N.C.
 Denuncia di variazione
 Identificativi catastali
 F. 337
 n. 337 sub. 25

Compilata dal geom. Francesco ADDASIO
 (cognome e nome)
 Iscritto all'albo de geom.
 della provincia di BARI
 data 14-2-91 Firma [Signature]

UT BARI
 N. C. E. U. SCALE DI 1:200
 09/04/1991
 N. C. INCARICATO

MODULARIO
E. fig. rend. 497



MINISTERO DELLE FINANZE
DIREZIONE GENERALE DEL CATASTO E DEI SS.TT.EE.
CATASTO EDILIZIO URBANO (RDL 13-4-1939, n. 652)

MOD. 8N (CEU)


LIRE
250

Planimetria di u.i.u. in Comune di BARI via GRAZIA DELEDDA CIV.

LOTTO 177


PIANO SECONDO

H = 2,70

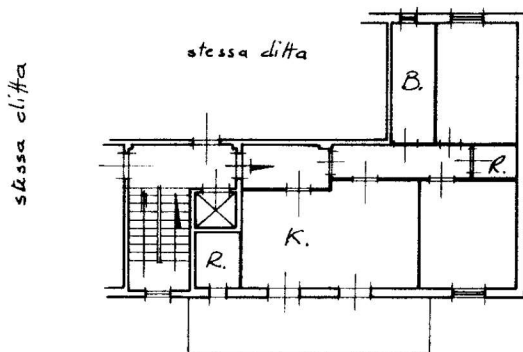

PIANO TERRA

H = 2,50

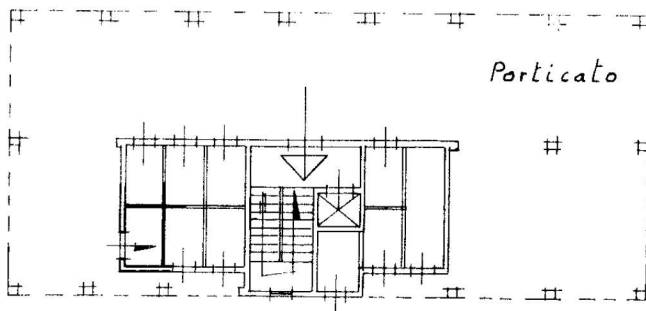

ORIENTAMENTO



05738406

Dichiarazione di N.C.
Denuncia di variazione

Identificativi catastali
F. 11
n. 286 sub 9


Compilata dal geom. Francesco
ADDUSIO
cognome e nome

Iscritto all'albo de geom.
della provincia di Bari
data 14-2-91 Firma Francesco Addusio


UTILE SCALA DI 1:200
NCEU
RISERVATO ALL'UFFICIO
09091001120
L'INCARICATO

Allegato 6:
Planimetria di rilievo

PLANIMETRIA CATASTALE
IMMOBILE AL PIANO SECONDO
FG 11 P.LLA 286 SUB.9
H=2,70 m
SCALA 1:100

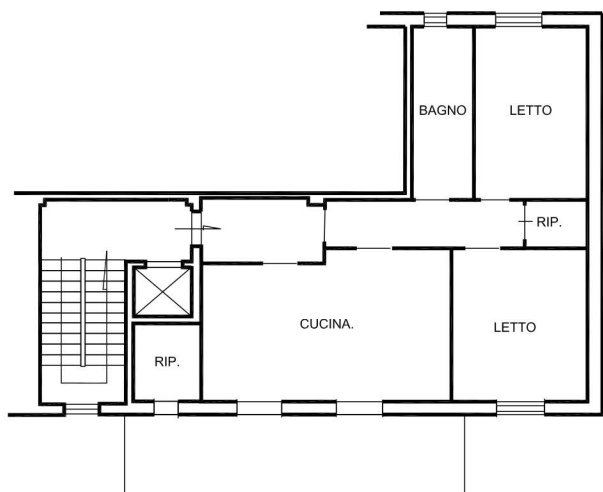

PLANIMETRIA STATO DEI LUOGHI
IMMOBILE AL PIANO SECONDO
FG 11 P.LLA 286 SUB.9
H=2,70 m
SCALA 1:100

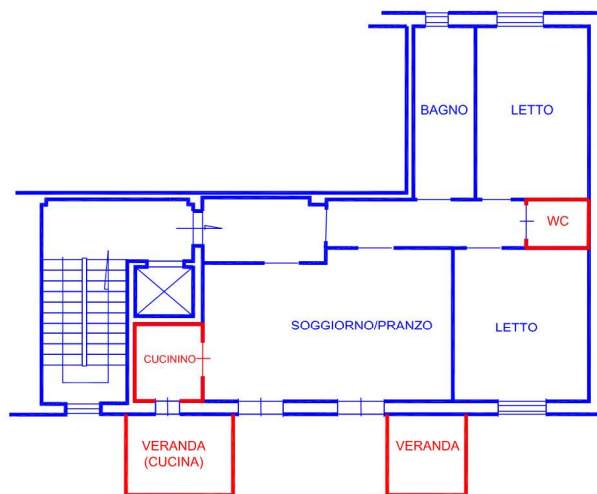

IN ROSSO LE DIFFORMITA' RISCONTRATE